




LEGENDA:

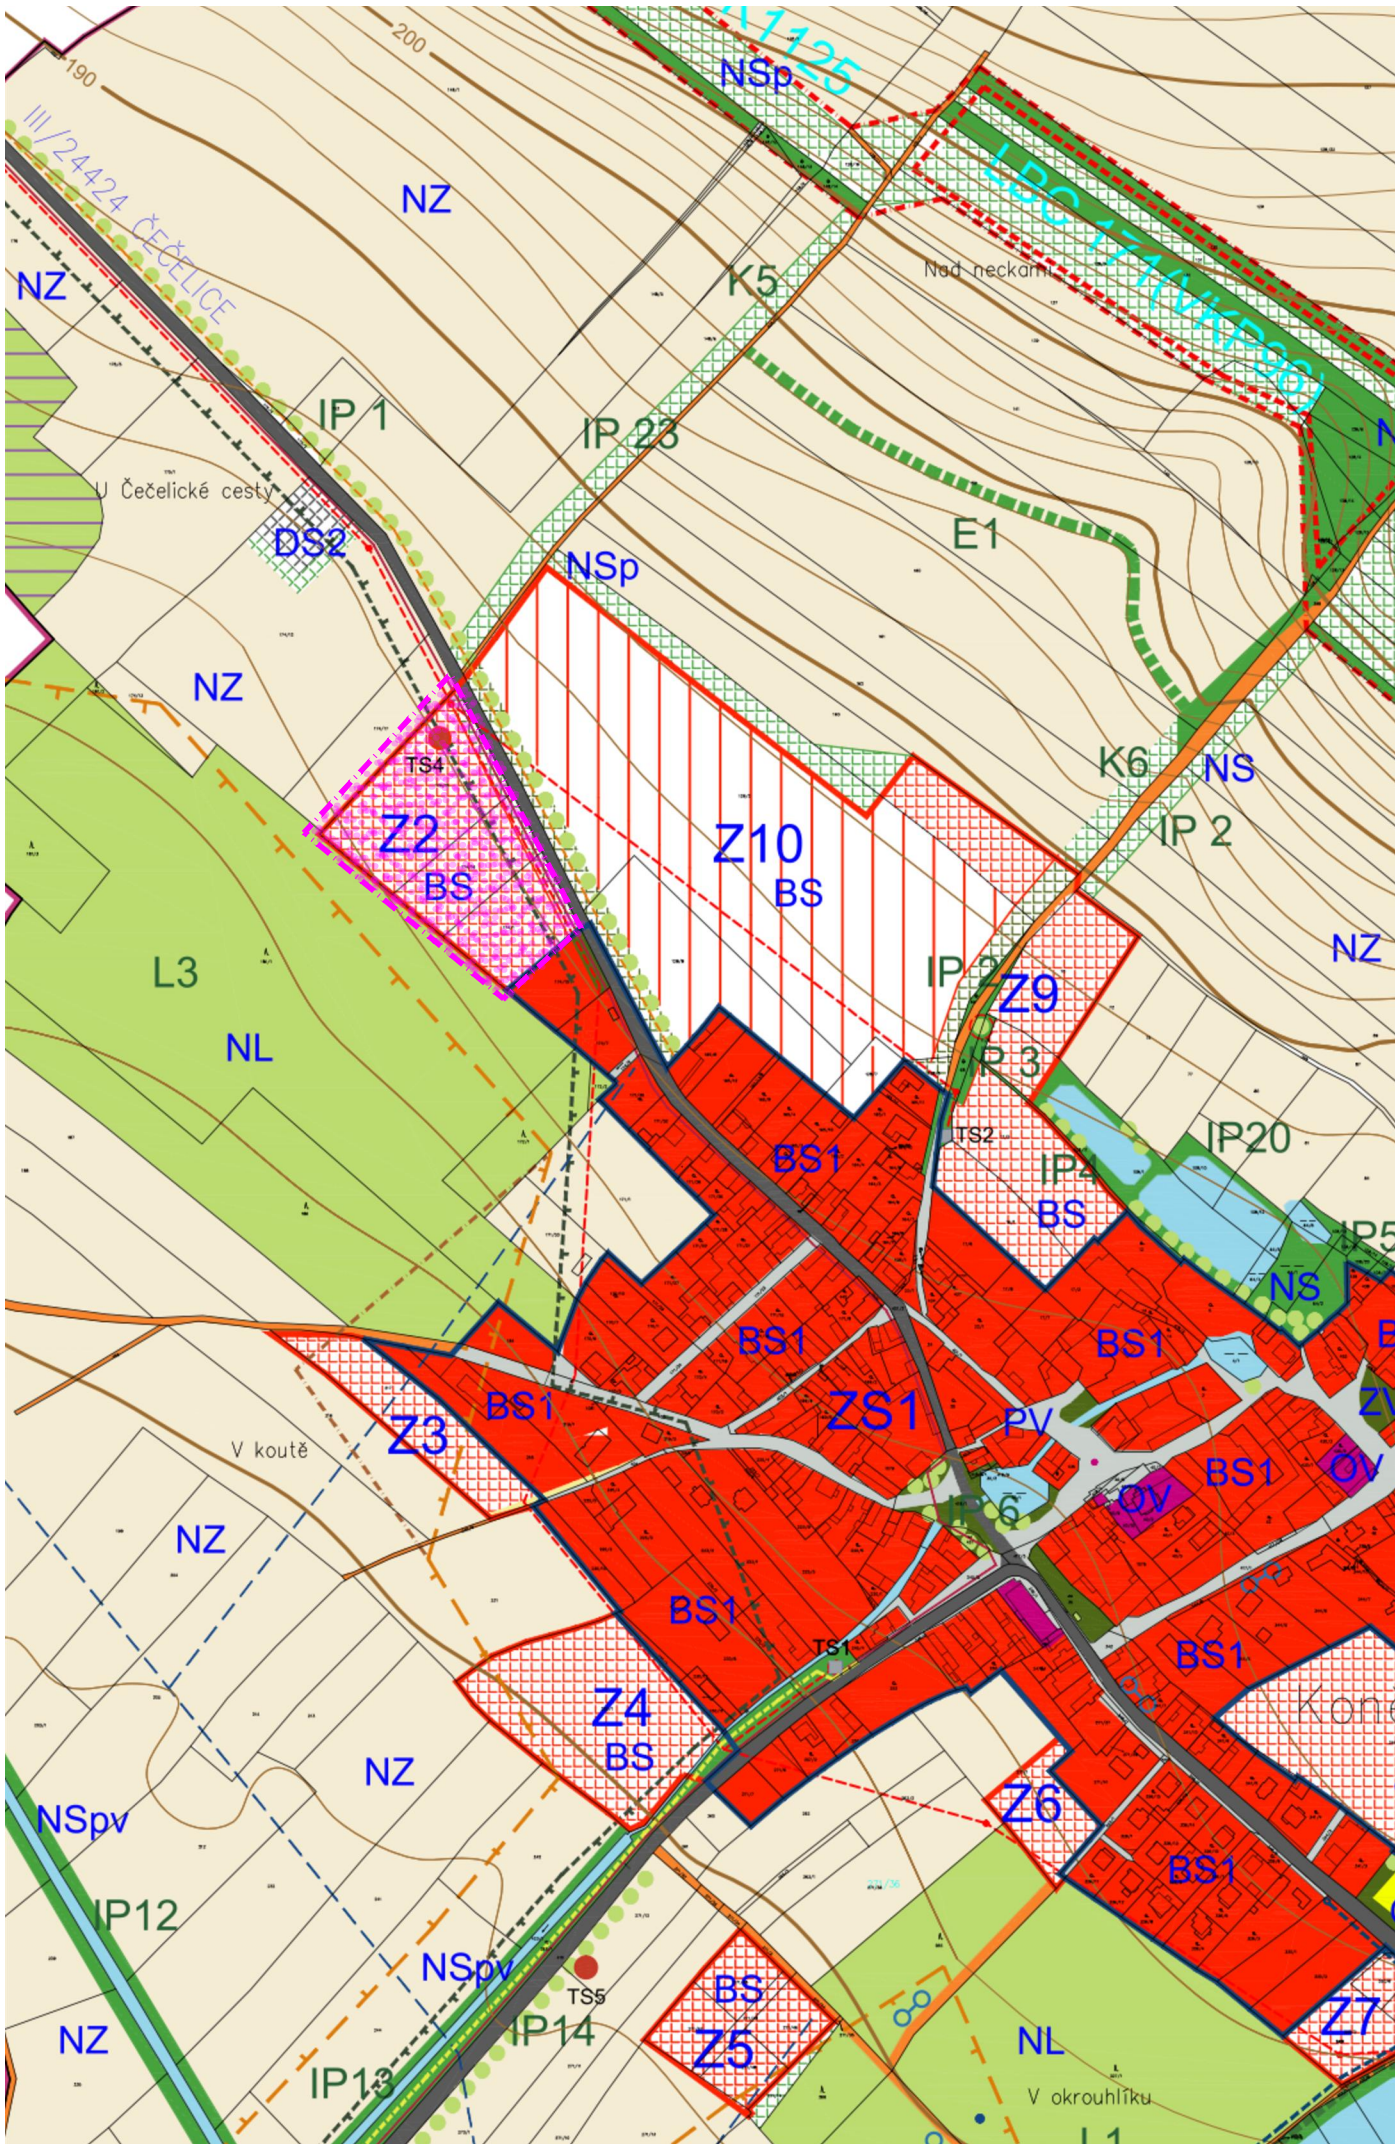

Řešené území

Plochy s rozdílným způsobem využití

1.	2.	3.	
			plochy pro bydlení smíšené - BS
			plochy občanské vybavenosti - OV
			plochy občanské vybavenosti - sport - OS
			plochy pro výrobu drobnou - VD
			plochy pro zemědělskou výrobu - VZ
			veřejná prostranství - PV
			zeleň veřejná - ZV
			plochy smíšené nezastavěného území - NS


K - změny v krajině Index: p - přírodní plochy
v - vodní plochy
z - zemědělské plochy
r - rekreační nepobytové plochy

		plochy zemědělské - NZ
		plochy lesní - NL
		plochy vodní a vodohospodářské - VV
		plochy dopravní infrastruktury - DS
		plochy technické infrastruktury - TI

1. - plochy stabilizované
2. - plochy návrhové - I. etapa
3. - plochy návrhové - II. etapa

ÚSES - krajina

STAV	NÁVRH	
		nadregionální biokoridor
		lokální biokoridor
		lokální biocentrum
	IP 8	interakční prvek
		aleje a solitery
		významný strom
		ochranné pásmo nadregionálního biokoridoru

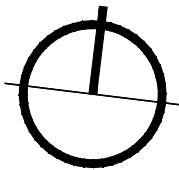

OBJEDNATEL Atelier TOČÍK p. Pavel Točík V Zátěši 853 276 01 Kralupy nad Vltavou IČ: 61115088	ZHOTOVITEL ALLCONS CHS U Bulhara 1611/3, 110 00 Praha 1 IČO 44850964	POŘIZOVATEL Obecní úřad v Konětopech Konětopy 14 277 14 Konětopy IČO 00510564
--	--	--

VYPRACOVAL	Bc. Dagmar Svobodová	ZAKÁZKA Č.	PR-2021-039-CHS	ČÍSLO PARÉ
KONTROLOVAL	Ing.arch. Jaroslav Sixta	FORMÁT	4x4	
SCHVÁLIL	Ing.arch. Jaroslav Sixta	DATUM	05/2022	
NÁZEV AKCE ÚZEMNÍ STUDIE KONĚTOPY: Z2 U ČEČELSKÉ CESTY				MĚŘÍTKO 1:5000
NÁZEV SITUACE ŠIRŠÍCH VZTAHŮ				ČÍSLO VÝKRESU 01