



LEGENDA:



- Hranice řešeného území
- vzdálenost 20 m od hranice lesa

Stávající stav

- parcelace dle katastrální mapy
- vrstevnice
- nadzemní vedení VN
- ochranné pásmo nadzemního vedení VN (10 m)
- komunikace III. třídy
- ochranné pásmo komunikace (15 m)

Návrh

- parcelace
- A - plocha pozemku bez oplocení
- veřejná zeleň
- izolační zeleň
- rodinný dům
- trafostanice
- vjezdy a parkování na pozemku
- návštěvnícké parkovací stání
- místní komunikace typu D
- pěší cesty
- plocha pro tříděný odpad

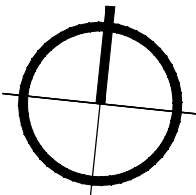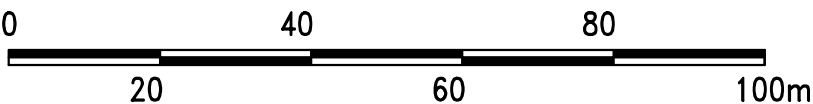

OBJEDNATEL Atelier TOČÍK p. Pavel Točík V Zátěši 853 276 01 Kralupy nad Vltavou IČ: 61115088	ZHOTOVITEL ALLCONS CHS U Bulhara 1611/3, 110 00 Praha 1 IČO 44850964	POŘIZOVATEL Obecní úřad v Konětopech Konětopy 14 277 14 Konětoupy IČO 00510564
--	--	---

VYPRACOVAL	Bc. Dagmar Svobodová	ZAKÁZKA Č.	PR-2021-039-CHS	ČÍSLO PARÉ
KONTROLOVAL	Ing.arch. Jaroslav Sixta	FORMÁT	8xA4	
SCHVÁLIL	Ing.arch. Jaroslav Sixta	DATUM	05/2022	
NÁZEV AKCE ÚZEMNÍ STUDIE KONĚTOPY: Z2 U ČEČELSKÉ CESTY				MĚŘÍTKO 1:1000
NÁZEV URBANISTICKÁ SITUACE				ČÍSLO VÝKRESU 02