



MÍSTNÍ ÚPRAVA V ROZPORU DIO BUDE ZNEPLATNĚNO

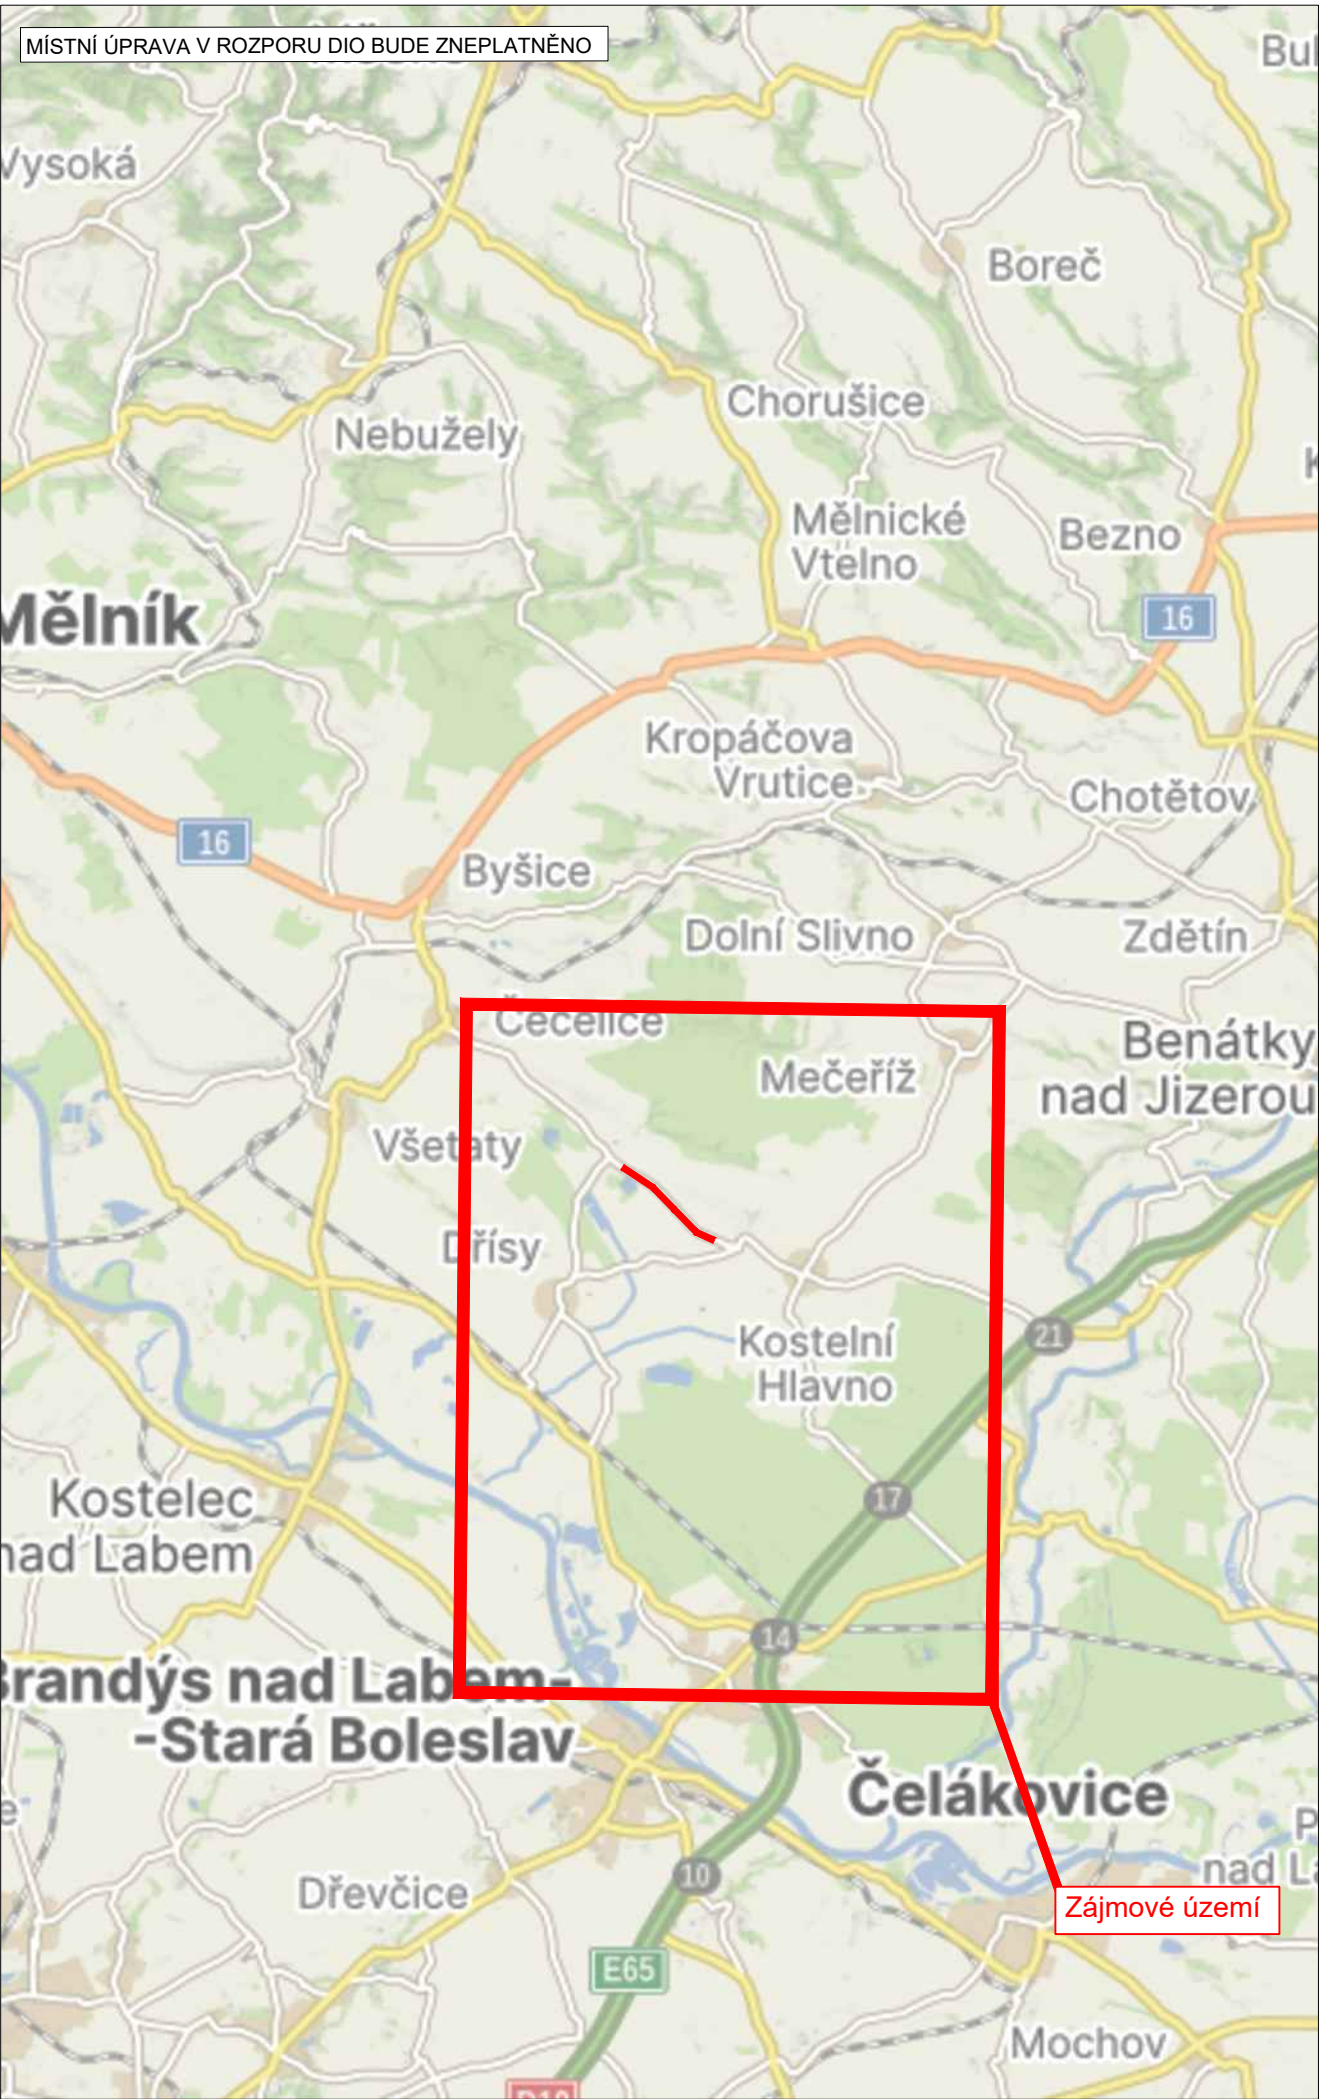

LEGENDA


Návrh - SDZ

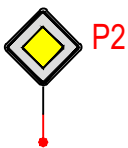

Obj. trasa



STÁVAJÍCÍ - SDZ

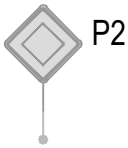


Tabulka navržených DZ

Schválil:..... Schválil:.....



3K značky s.r.o.
Jiráskova 1519, 251 01 Říčany
tel.: +420 323 601 237, www.3kznacky.cz, info@3kznacky.cz


VYPRACOVAL: Petr Kolář	HL. INŽENÝR PROJEKTU: Jakub Turoň	INVESTOR: KSÚS p.o.	
ČÍSLO ZAKÁZKY: 26 01 017	DATUM: 06/2026		
AKCE: III/24424 Čečelice - Sudovo Hlavno - Etapa II		MĚŘÍTKO: 1:150 000	FORMÁT: A3
		STUPEŇ: RDS	PŘÍLOHA ČÍSLO:
PŘÍLOHA: Zájmová mapa		KOPIE ČÍSLO:	A

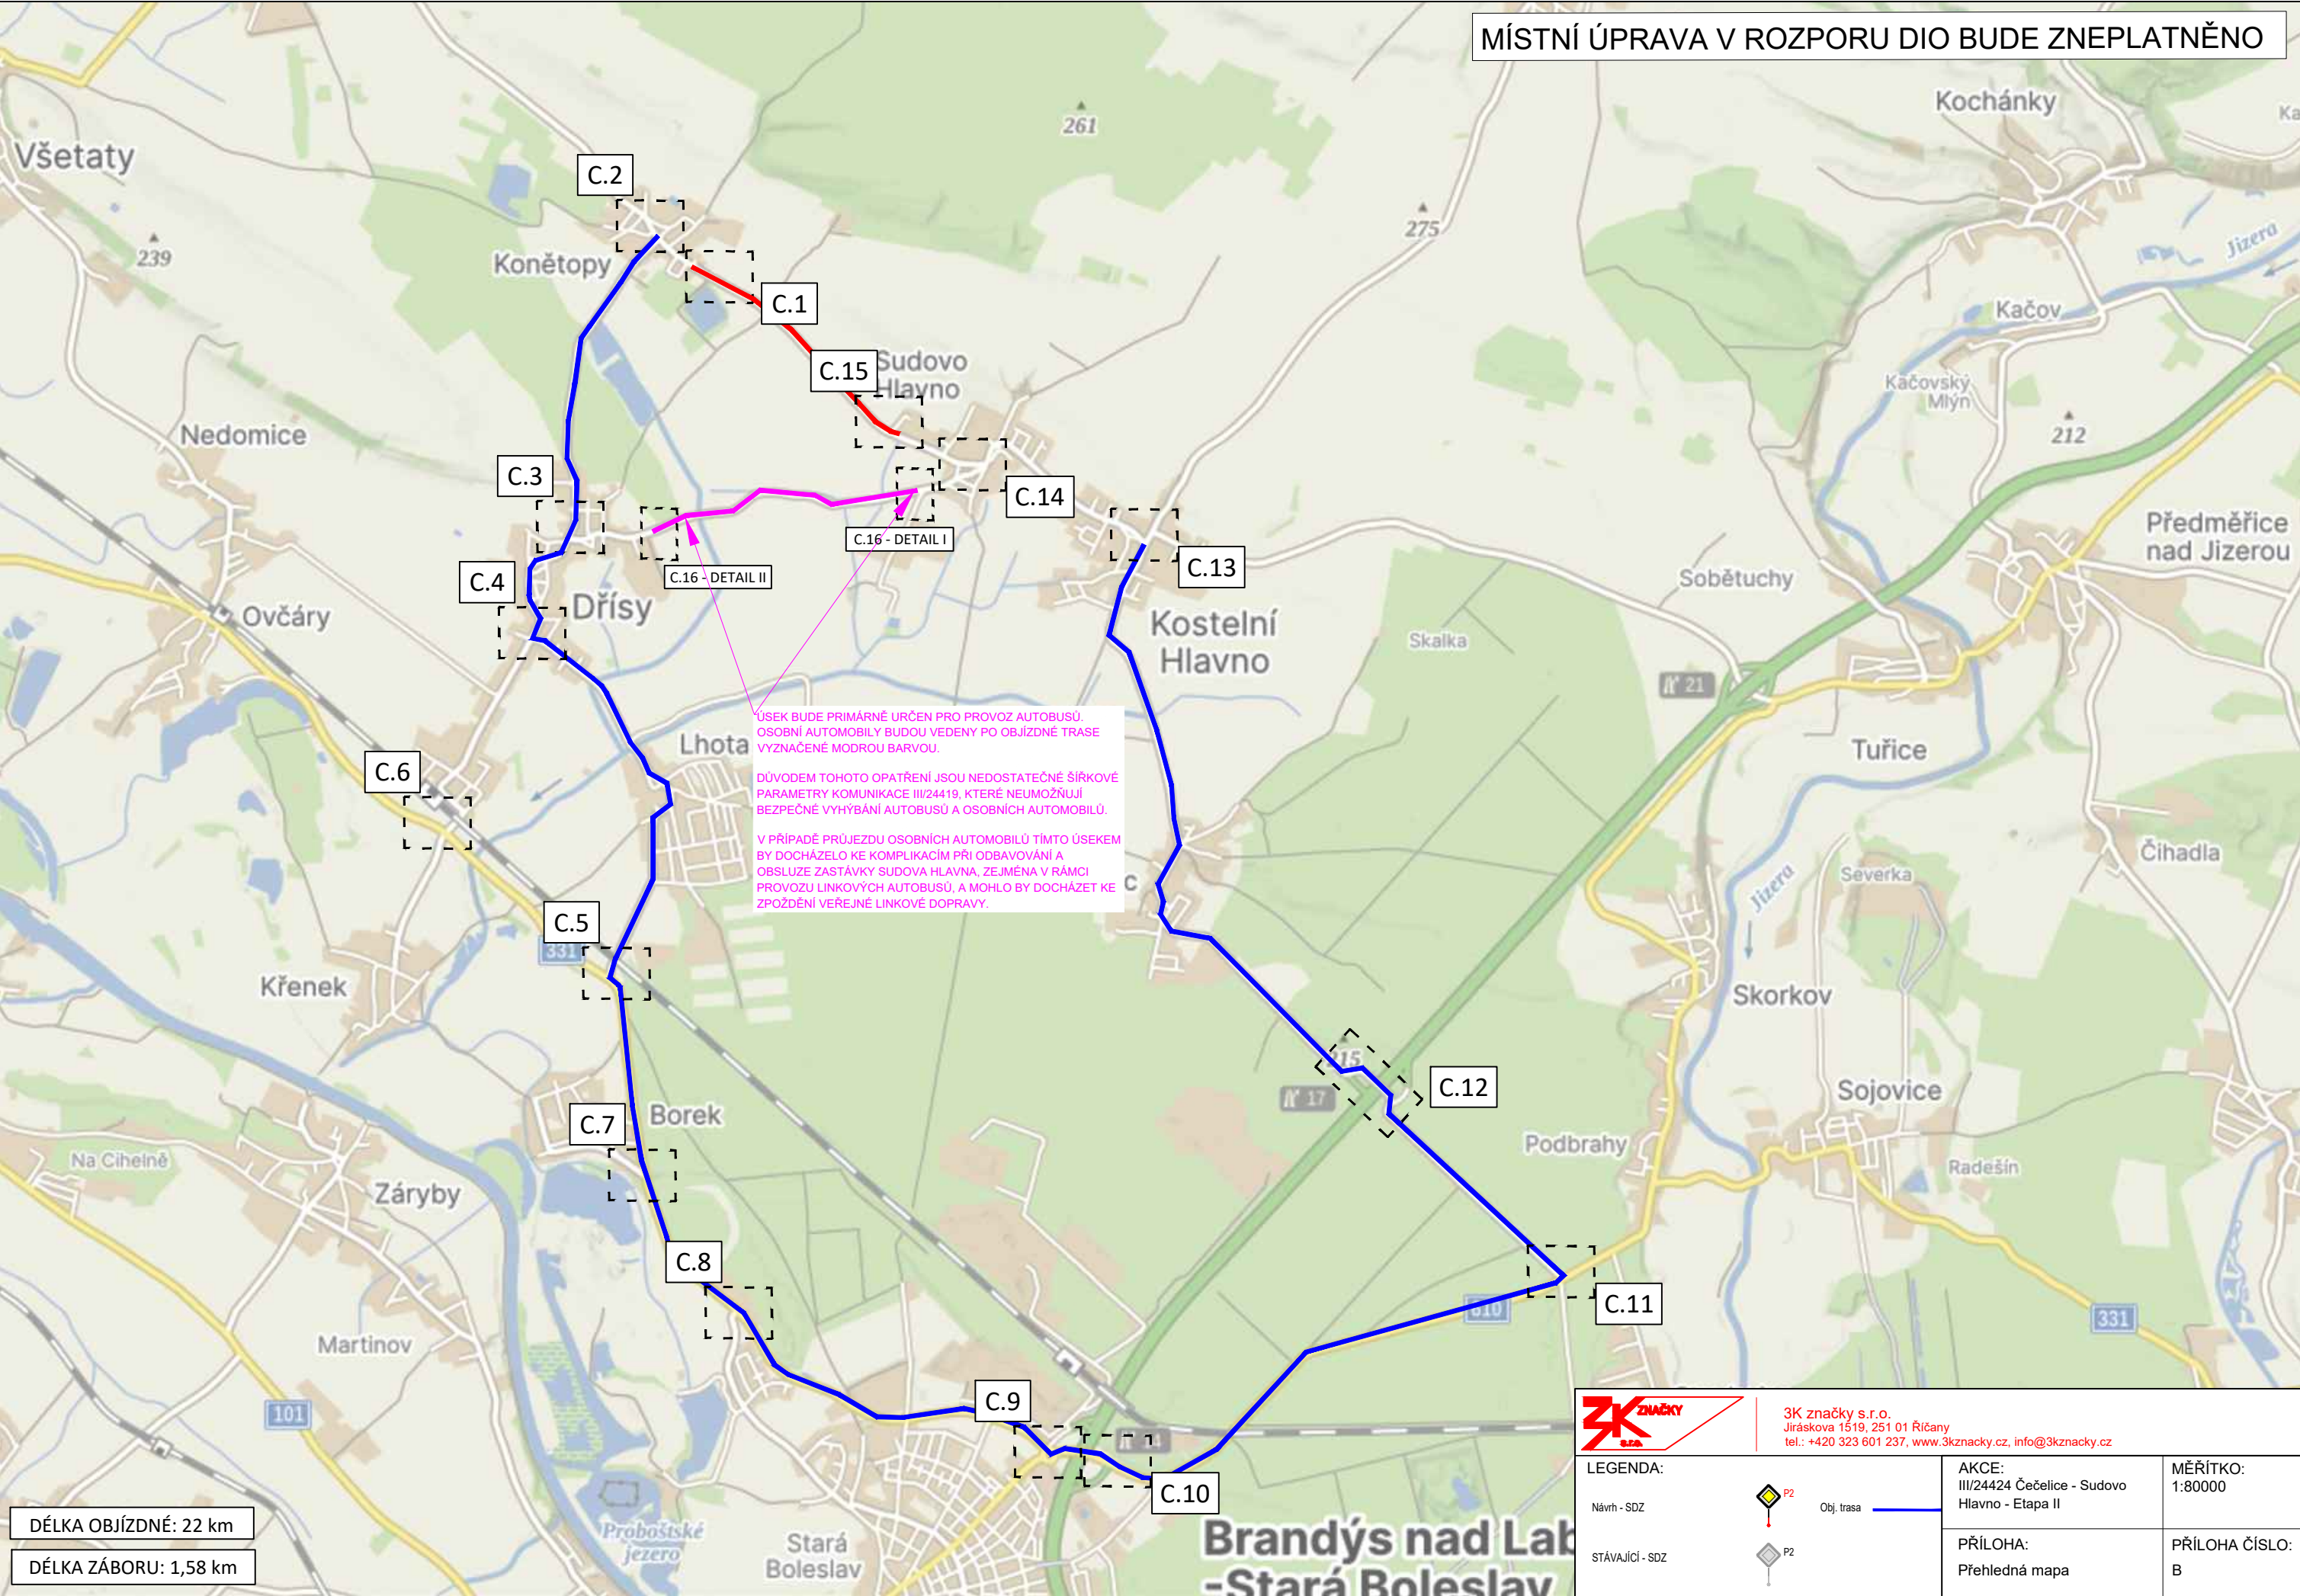

3K značky s.r.o.
Jiráskova 1519, 251 01 Říčany
tel.: +420 323 601 237, www.3kznacky.cz, info@3kznacky.cz

LEGENDA:	 Návrh - SDZ	 STÁVAJÍCÍ - SDZ
AKCE:	III/24424 Čečelice - Sudovo Hlavno - Etapa II	
PŘÍLOHA:	Přehledná mapa	
MĚŘÍTKO:	1:80000	
PŘÍLOHA ČÍSLO:	B	

KONĚTOPY

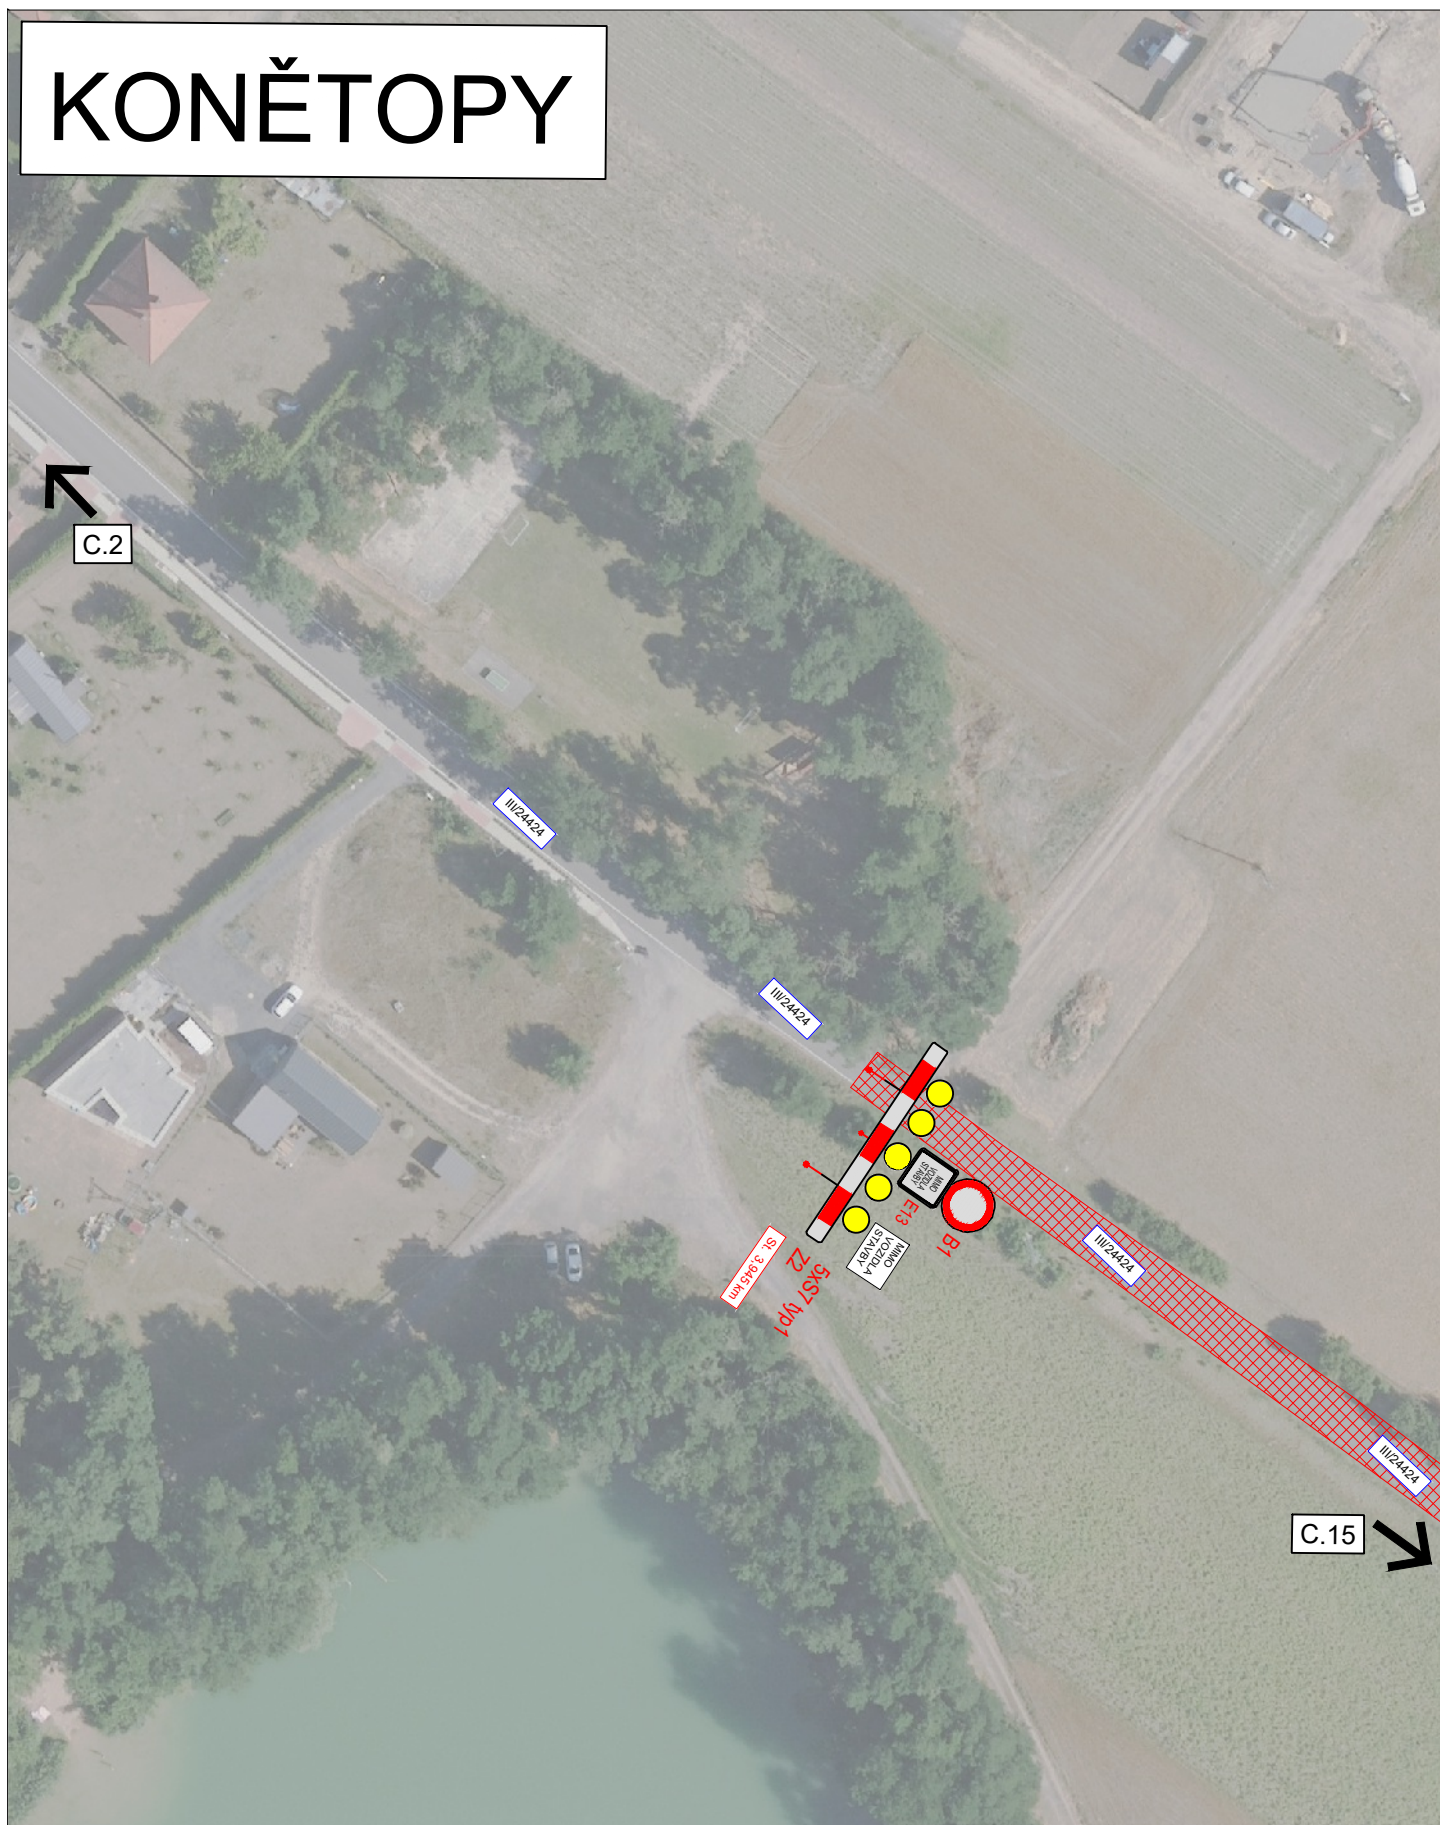

3K značky s.r.o.
Jiráskova 1519, 251 01 Říčany
tel.: +420 323 601 237, www.3kznacky.cz, info@3kznacky.cz

LEGENDA:

Návrh - SDZ



Obj. trasa



STÁVAJÍCÍ - SDZ



AKCE:

III/24424 Čečelice -
Sudovo Hlavno - Etapa II


PŘÍLOHA:

Situace DIO I

MĚŘÍTKO:
1:1000

PŘÍLOHA ČÍSLO:
C.1

KONĚTOPY

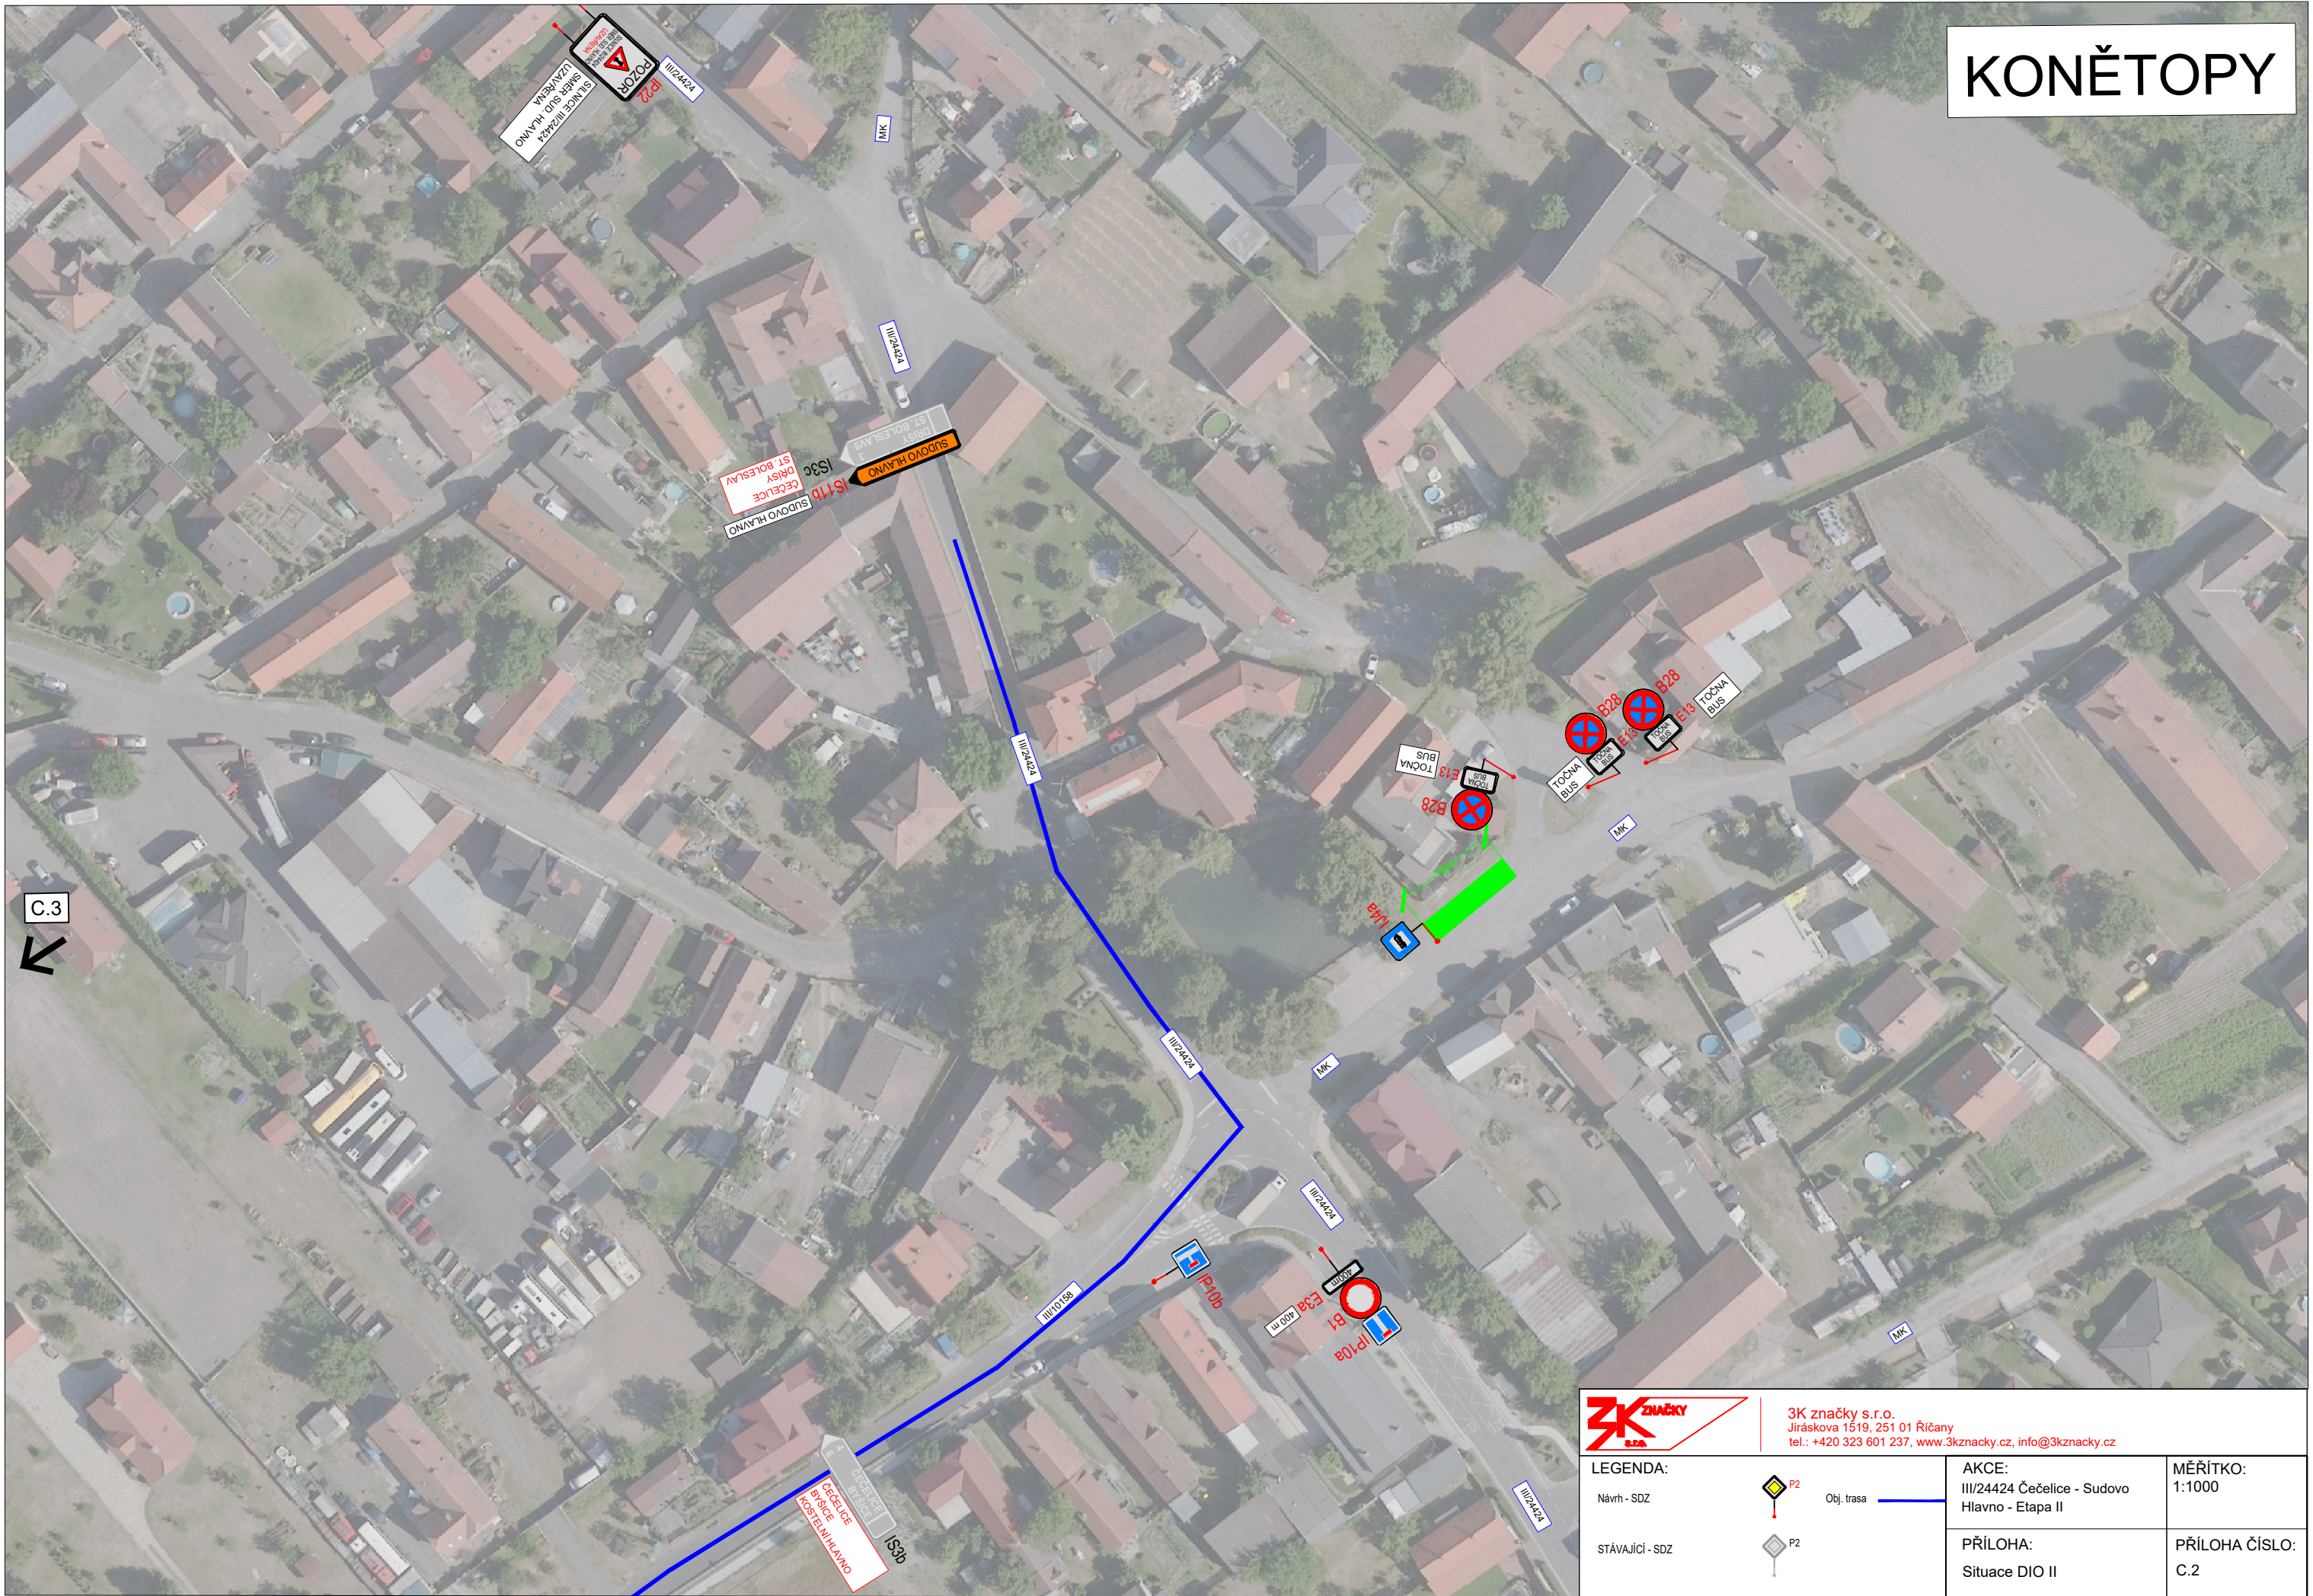



3K značky s.r.o.
Jiráskova 1519, 251 01 Říčany
tel.: +420 323 601 237, www.3kznavky.cz, info@3kznavky.cz

LEGENDA:	 P2	Obj. trasa	AKCE:	MĚŘITKO:
Návrh - SDZ	 P2		III/24424 Čečelice - Sudovo Hlavno - Etapa II	1:1000
STÁVAJÍCÍ - SDZ			PŘÍLOHA:	PŘÍLOHA ČÍSLO:
			Situace DIO II	C.2

DŘÍSY

C.2

C.4

		3K značky s.r.o. Jiráskova 1519, 251 01 Říčany tel.: +420 323 601 237, www.3kznacky.cz , info@3kznacky.cz		
LEGENDA: Návrh - SDZ Stávající - SDZ		 P2 Obj. trasa 	AKCE: III/24424 Čečelice - Sudovo Hlavní - Etapa II PŘÍLOHA: Situace DIO III	MĚŘÍTKO: 1:1000 PŘÍLOHA ČÍSLO: C.3


3K značky s.r.o.
Jiráskova 1519, 251 01 Říčany
tel.: +420 323 601 237, www.3kznacky.cz, info@3kznacky.cz

Obj. trasa _____

PŘÍLOHA ČÍSLO:
C.3

KOPIROVÁNÍ A ROZMNOŽOVÁNÍ POUZE PO PŘEDCHOZÍM SOUHLASU 3K ZNAČKY s.r.o.

DŘÍSY

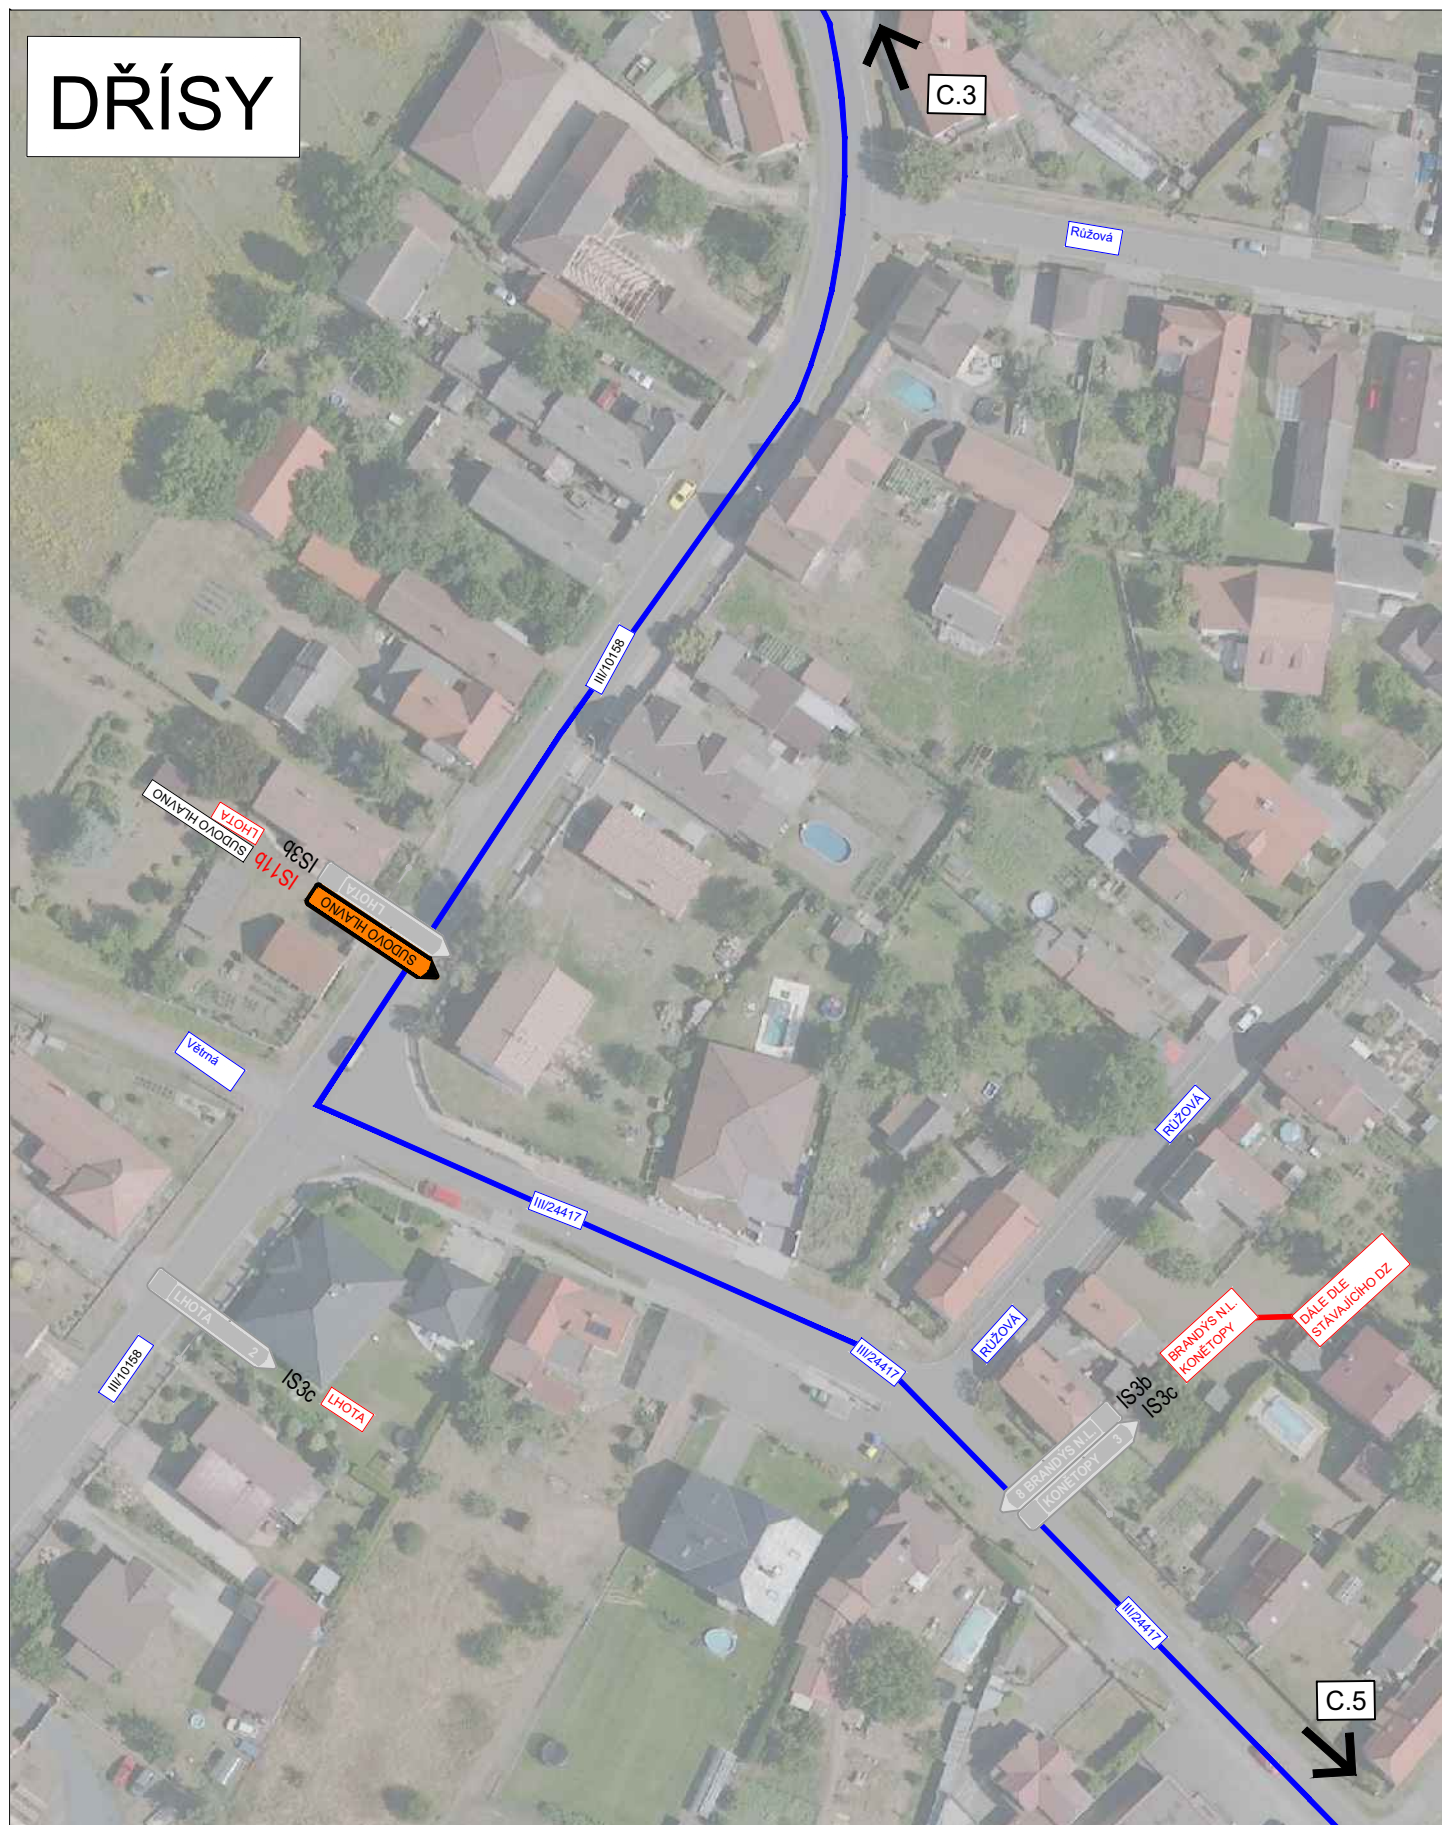

3K značky s.r.o.
Jiráskova 1519, 251 01 Říčany
tel.: +420 323 601 237, www.3kznacky.cz, info@3kznacky.cz

LEGENDA:

Návrh - SDZ

STÁVAJÍCÍ - SDZ



Obj. trasa



AKCE:

III/24424 Čečelice -
Sudovo Hlavno - Etapa II

PŘÍLOHA:

Situace DIO IV

MĚŘITKO:

1:1000

PŘÍLOHA ČÍSLO:

C.4



DŘÍSY

LHOTA

C.4



C.6

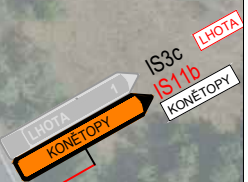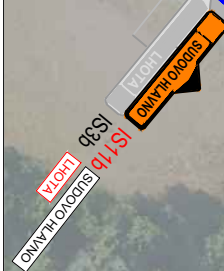

C.7



3K značky s.r.o.
Jiráskova 1519, 251 01 Říčany
tel.: +420 323 601 237, www.3kznacky.cz, info@3kznacky.cz

LEGENDA:

Návrh - SDZ

STÁVAJÍCÍ - SDZ



Obj. trasa



AKCE:

III/24424 Čečelice - Sudovo Hlavno - Etapa II

PŘÍLOHA:

Situace DIO V

MĚŘÍTKO:


1:1000

PŘÍLOHA ČÍSLO:

C.5

KŘENEK

DŘÍSY

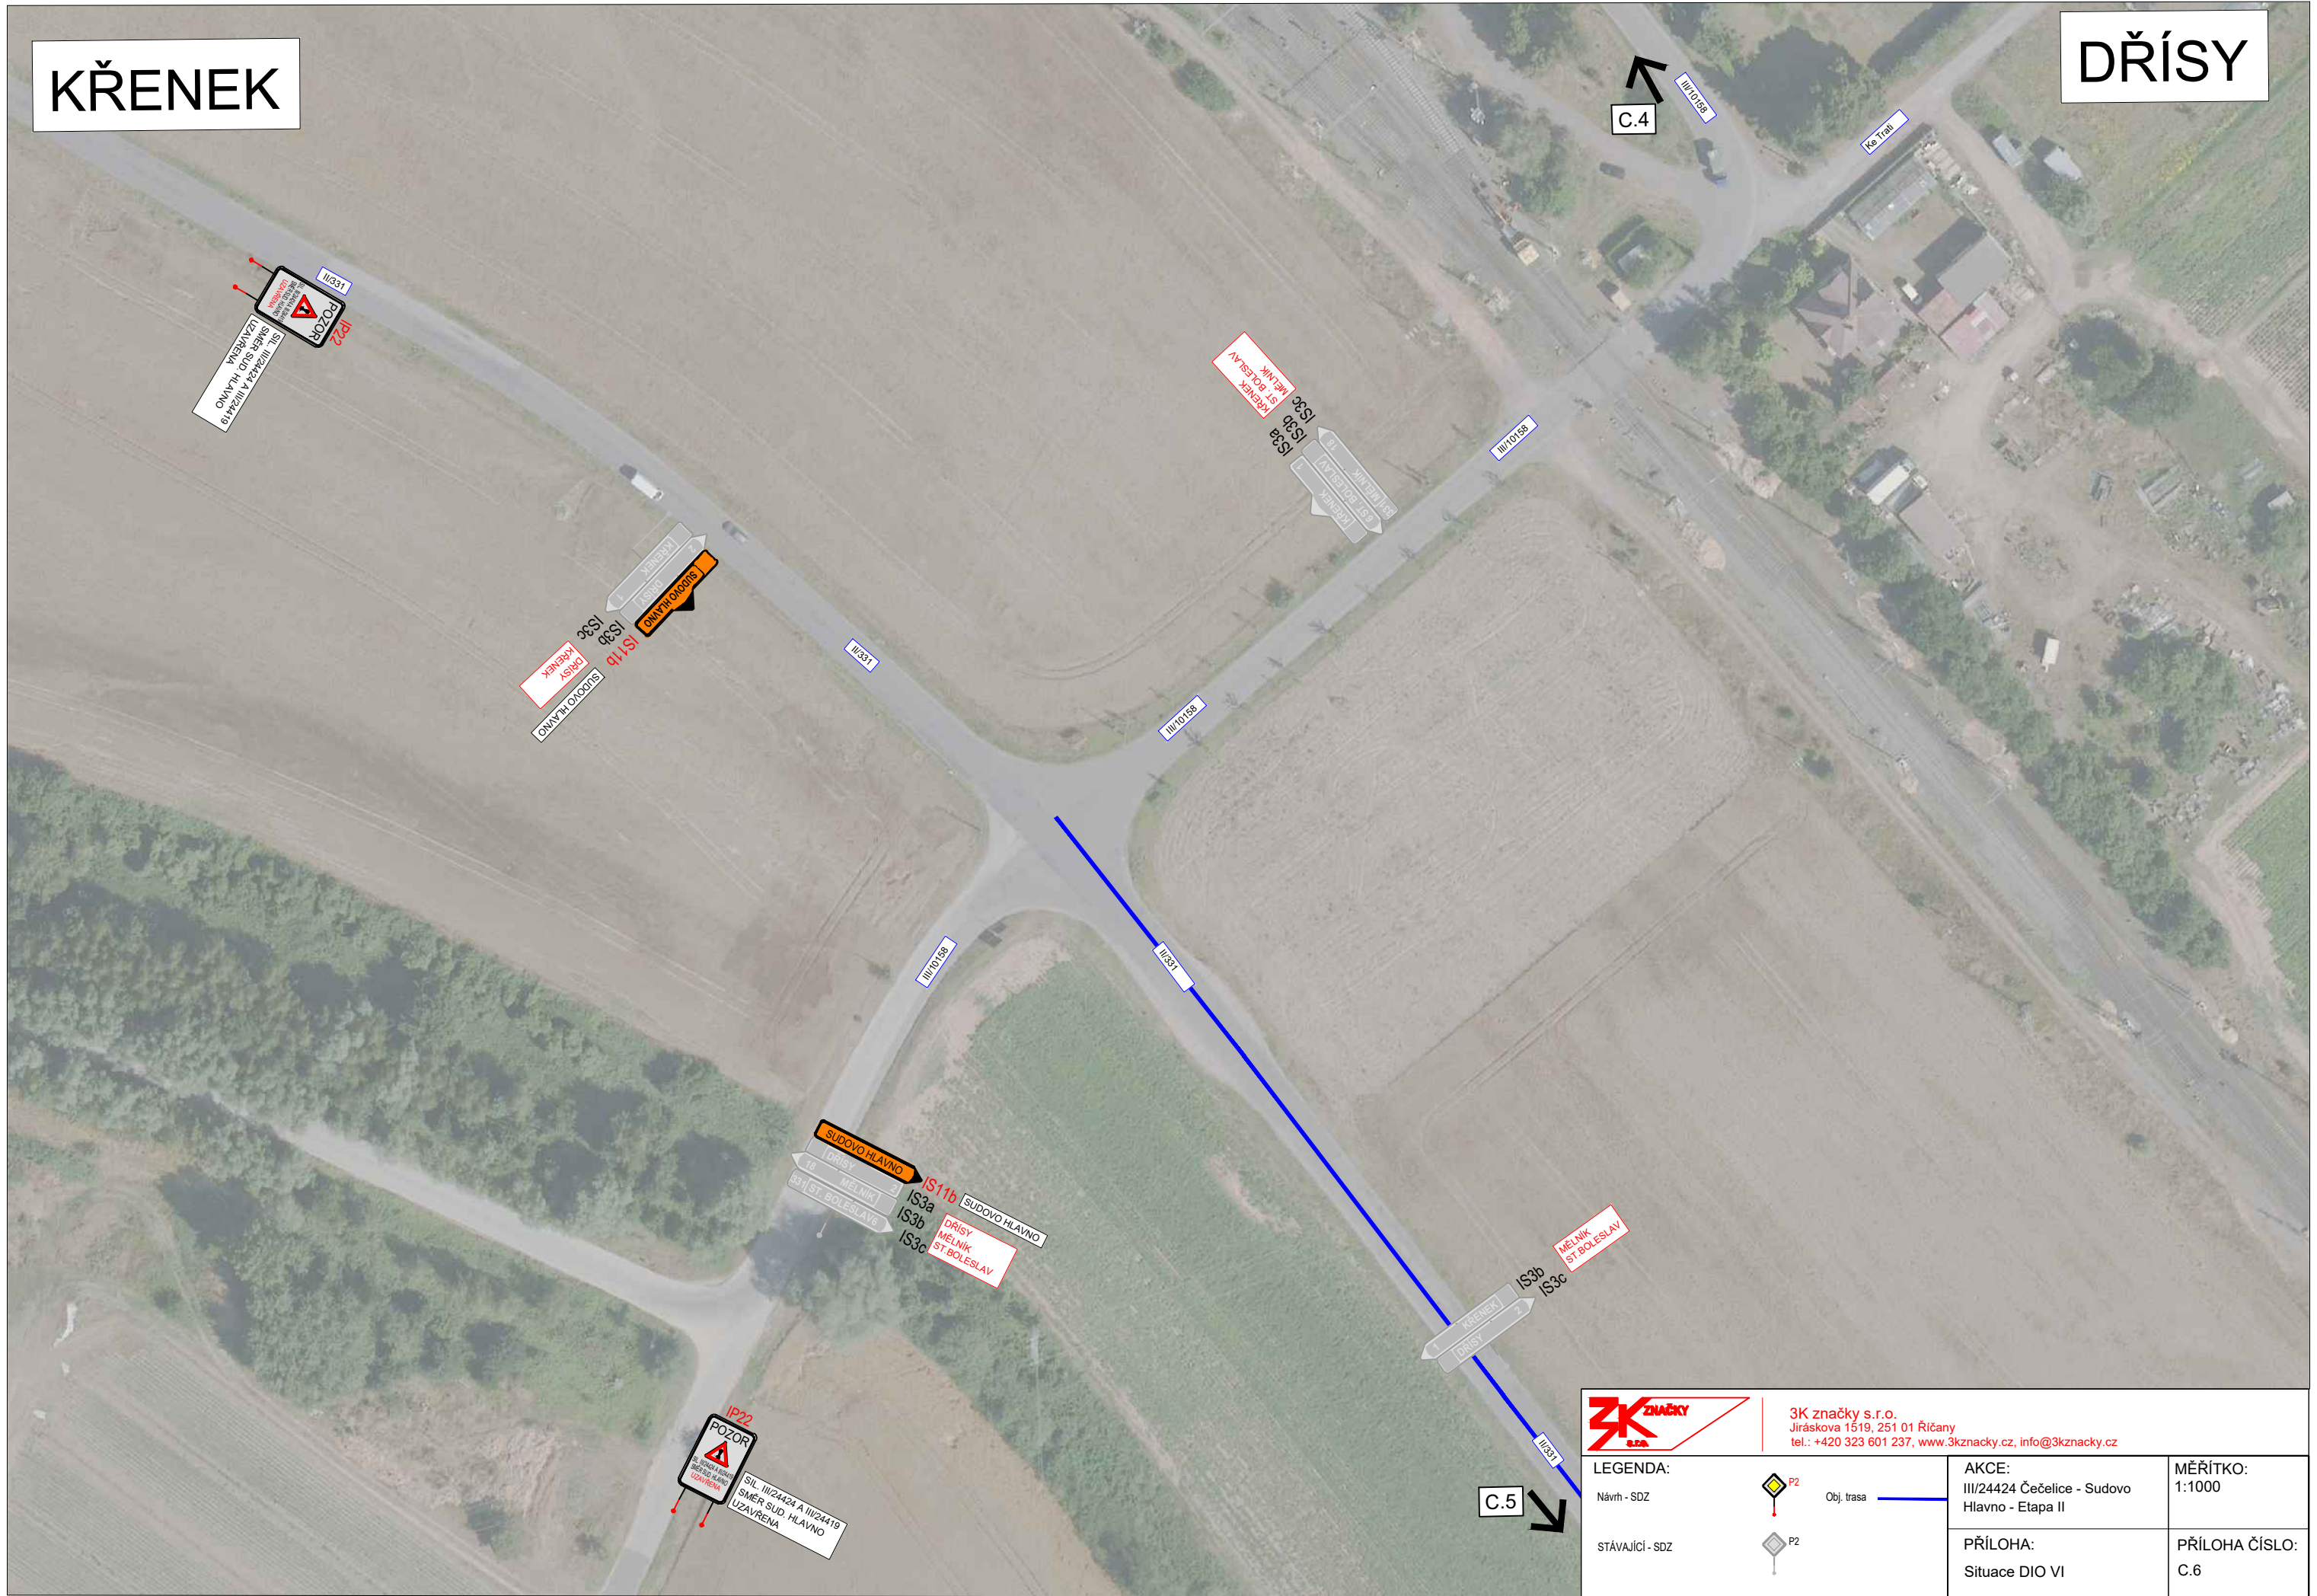

BOREK

LHOTA

C.5



III/331

III/331

III/331

III/331

III/331

C.8



SUDOVO HLAVNO

IS11b

SUDOVO HLAVNO

30m

III/24418

P2

KONĚTOPY

IS11b

KONĚTOPY

30m

P2



3K značky s.r.o.
Jiráskova 1519, 251 01 Říčany
tel.: +420 323 601 237, www.3kznacky.cz, info@3kznacky.cz

LEGENDA:

Návrh - SDZ



Obj. trasa



STÁVAJÍCÍ - SDZ



AKCE:

III/24424 Čečelice -
Sudovo Hlavno - Etapa II


PŘÍLOHA:

Situace DIO VIII

MĚŘÍTKO:
1:1000

PŘÍLOHA ČÍSLO:
C.8

STARÁ BOLESLAV - BRANDÝS N. L.

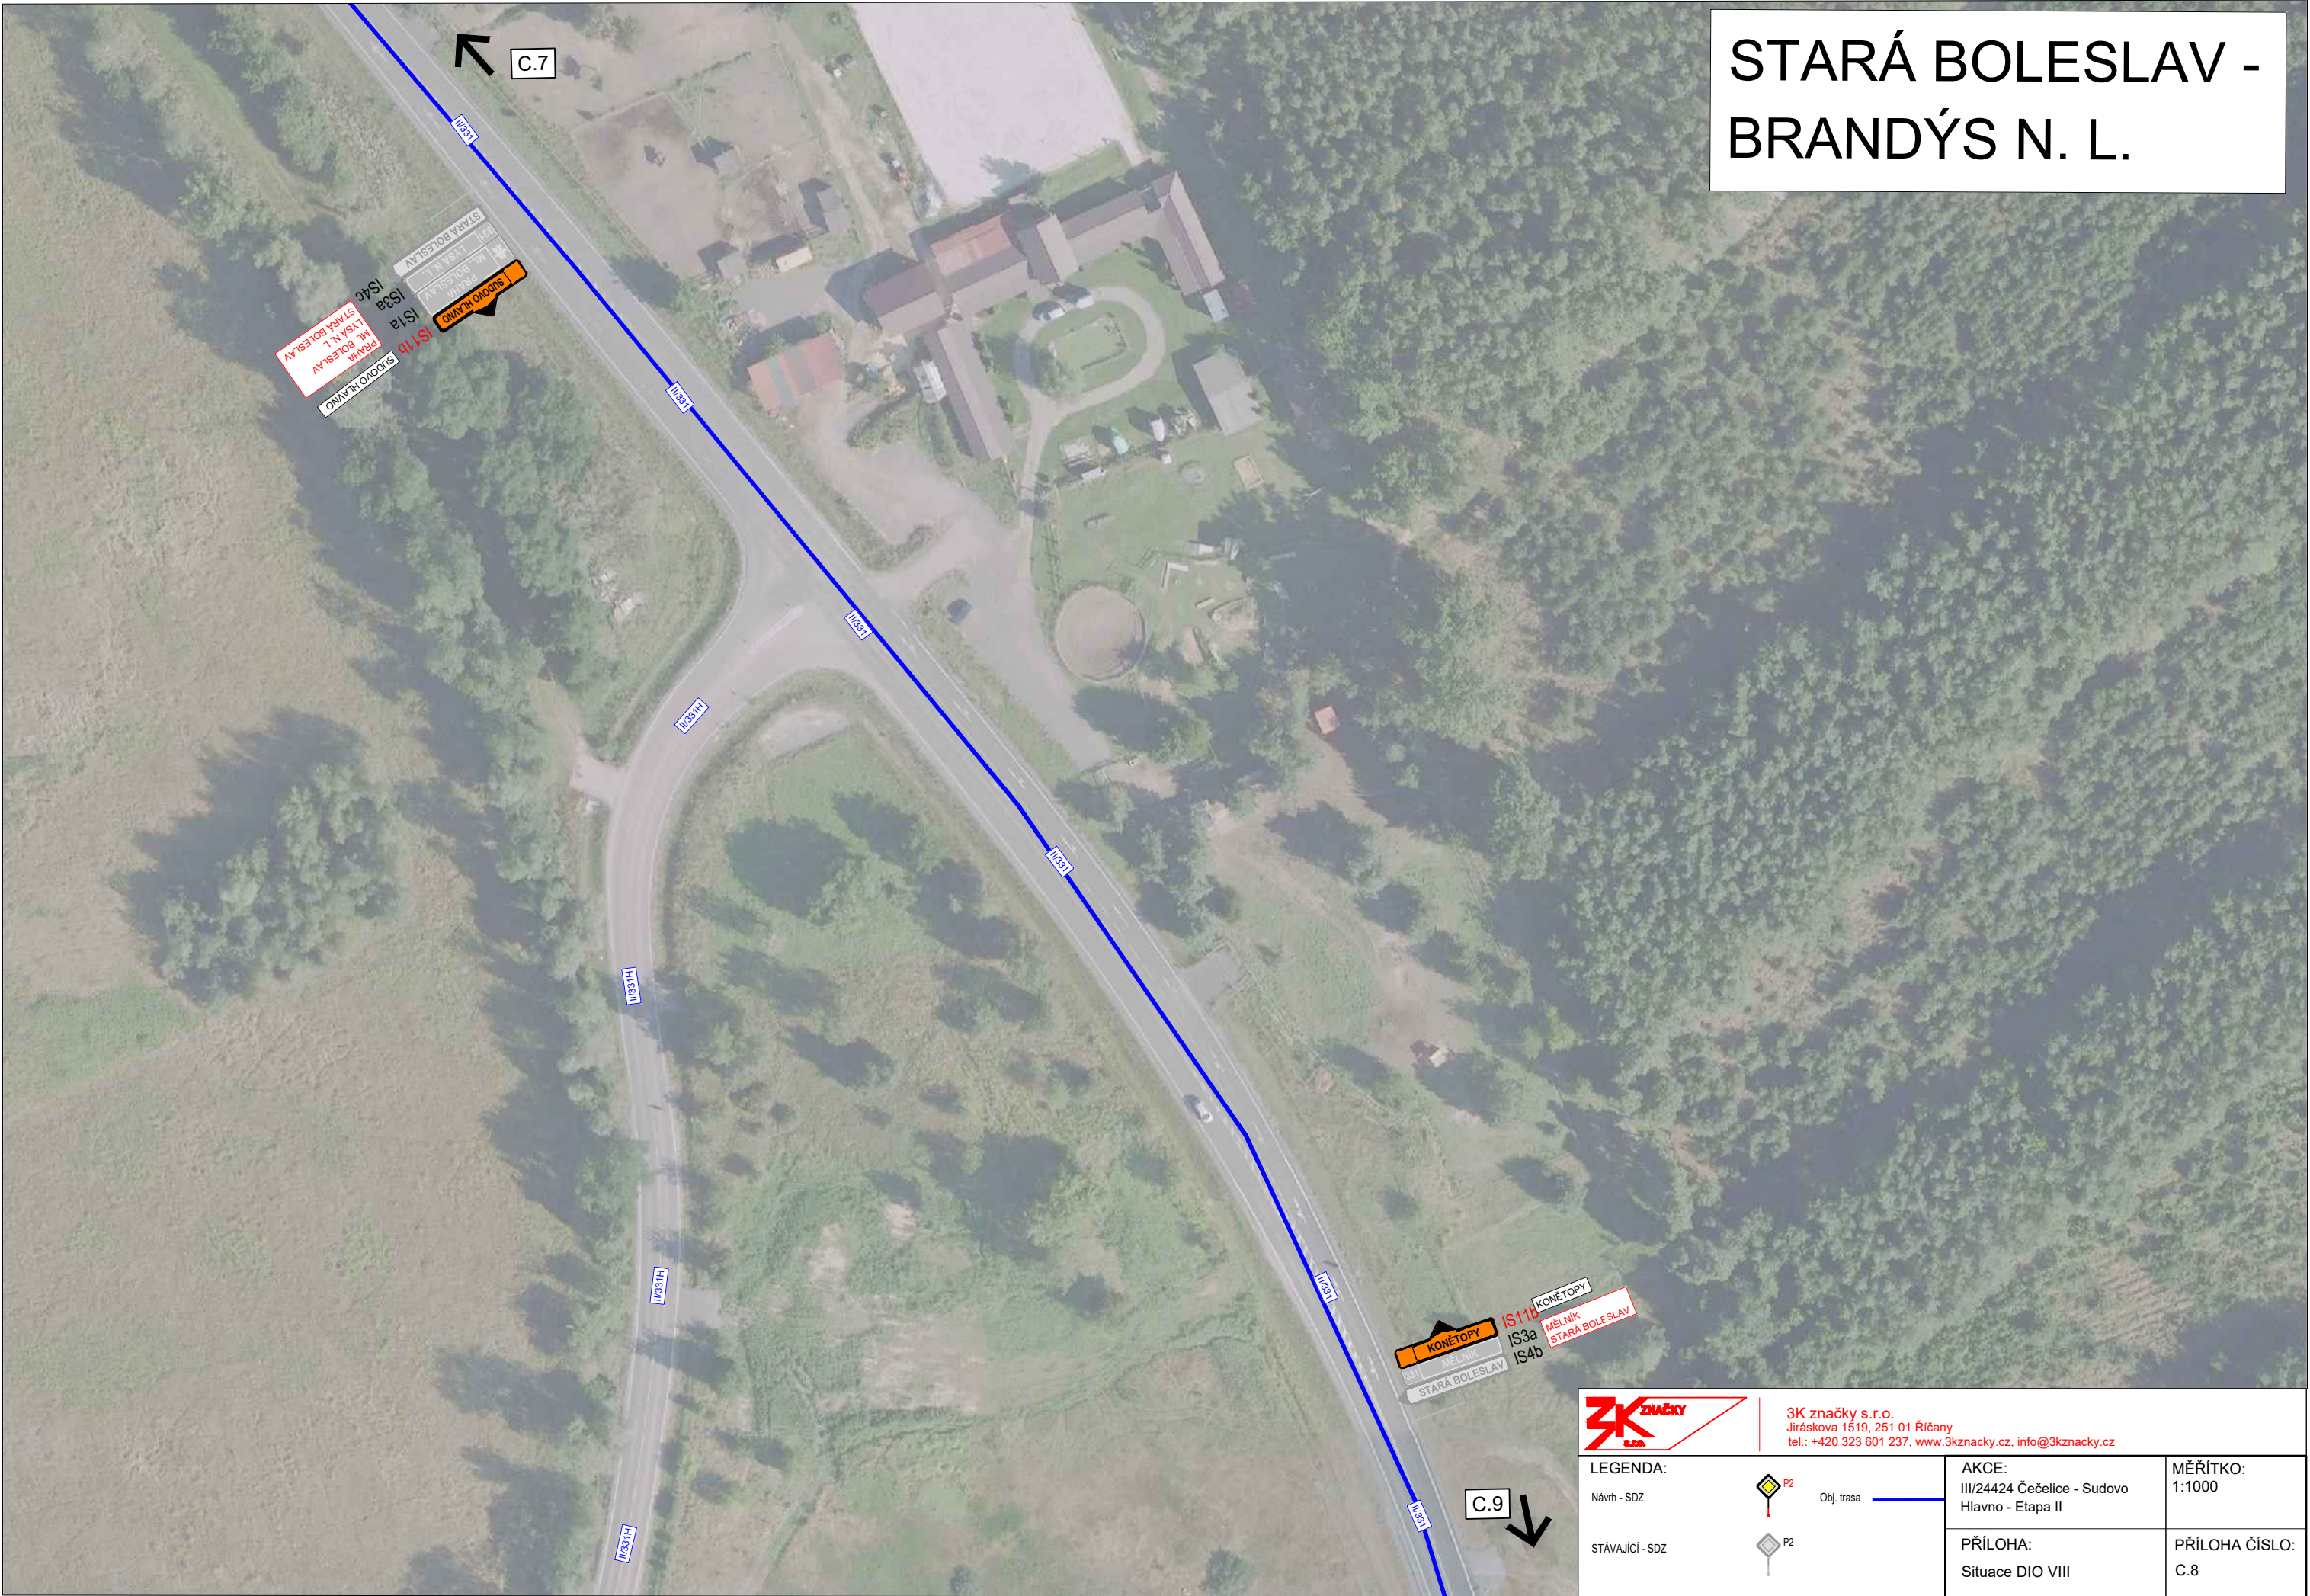




3K značky s.r.o.
Jiráskova 1519, 251 01 Říčany
tel.: +420 323 601 237, www.3kznamky.cz, info@3kznamky.cz

LEGENDA:		Obj. trasa	AKCE: III/24424 Čečelice - Sudovo Hlavno - Etapa II	MĚŘITKO: 1:1000
Návrh - SDZ				
STÁVAJÍCÍ - SDZ				



STARÁ BOLESLAV - BRANDÝS N. L.

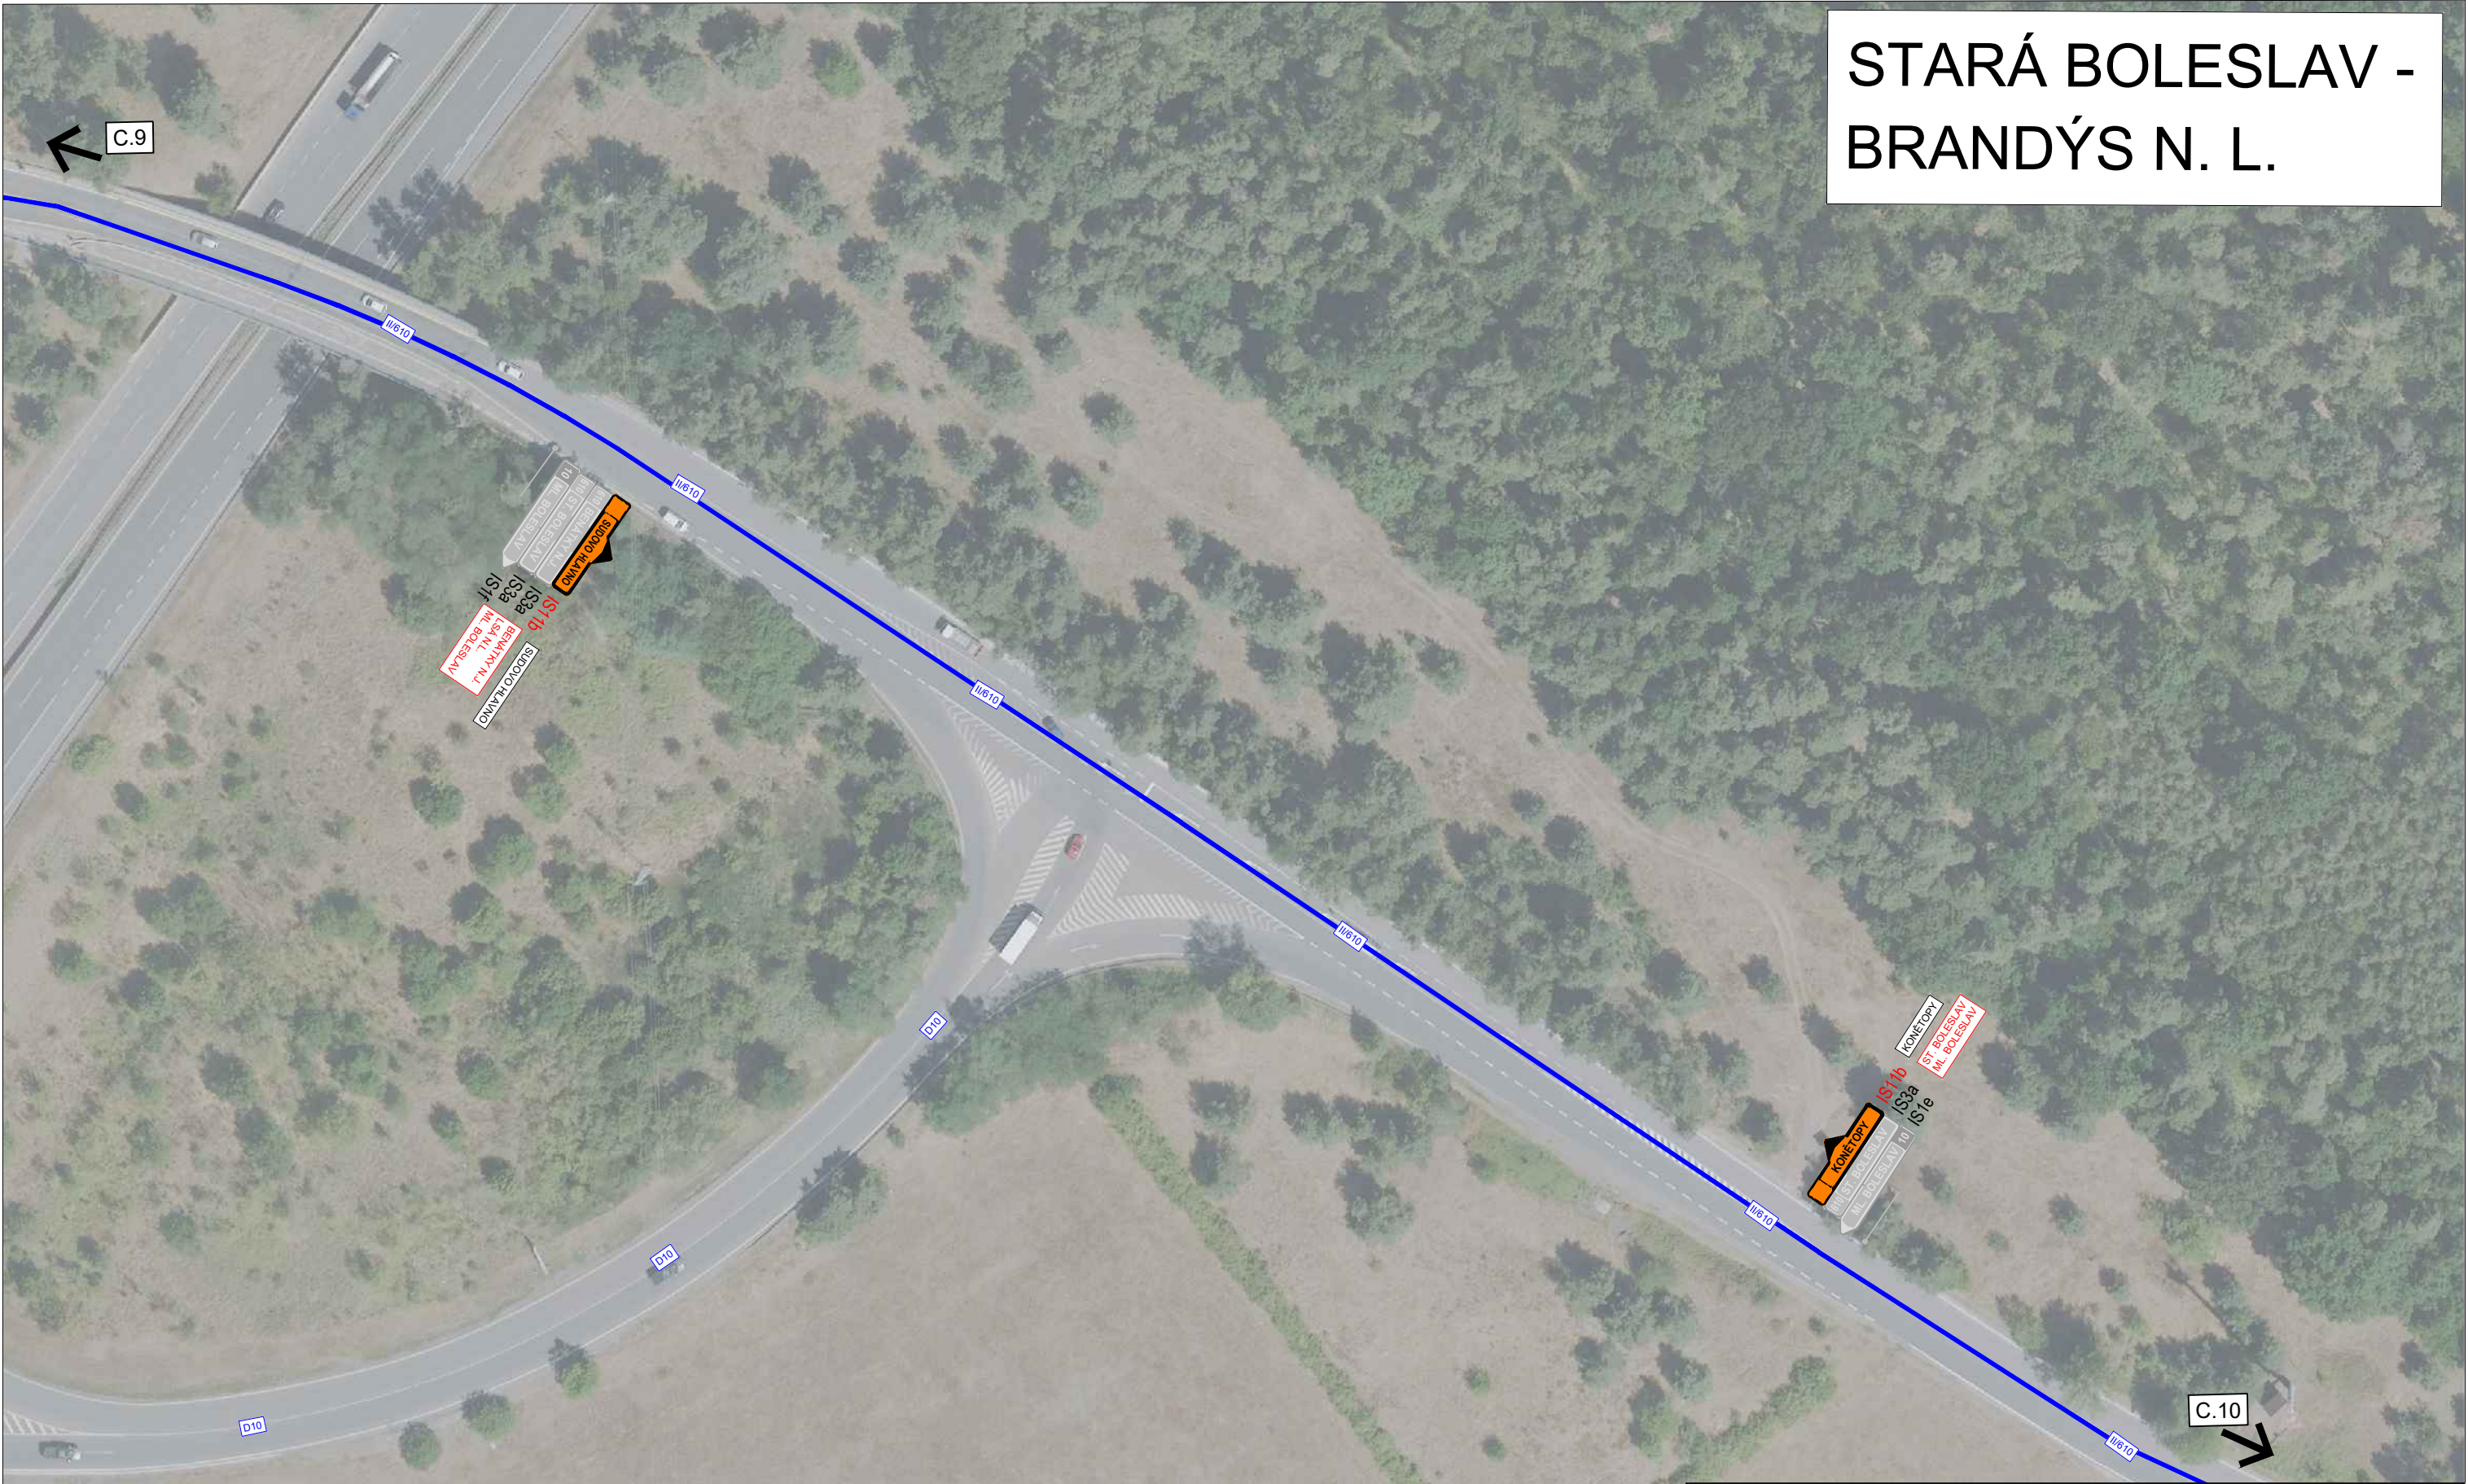




3K značky s.r.o.
Jiráskova 1519, 251 01 Říčany
tel.: +420 323 601 237, www.3kzacky.cz, info@3kzacky.cz

LEGENDA:	 P2	Obj. trasa	AKCE:	MĚŘÍTKO:
Návrh - SDZ			III/24424 Čečelice - Sudovo	1:1000
STÁVAJÍCÍ - SDZ	 P2		PŘÍLOHA:	PŘÍLOHA ČÍSLO:
			Situace DIO X	C.10

SKORKOV

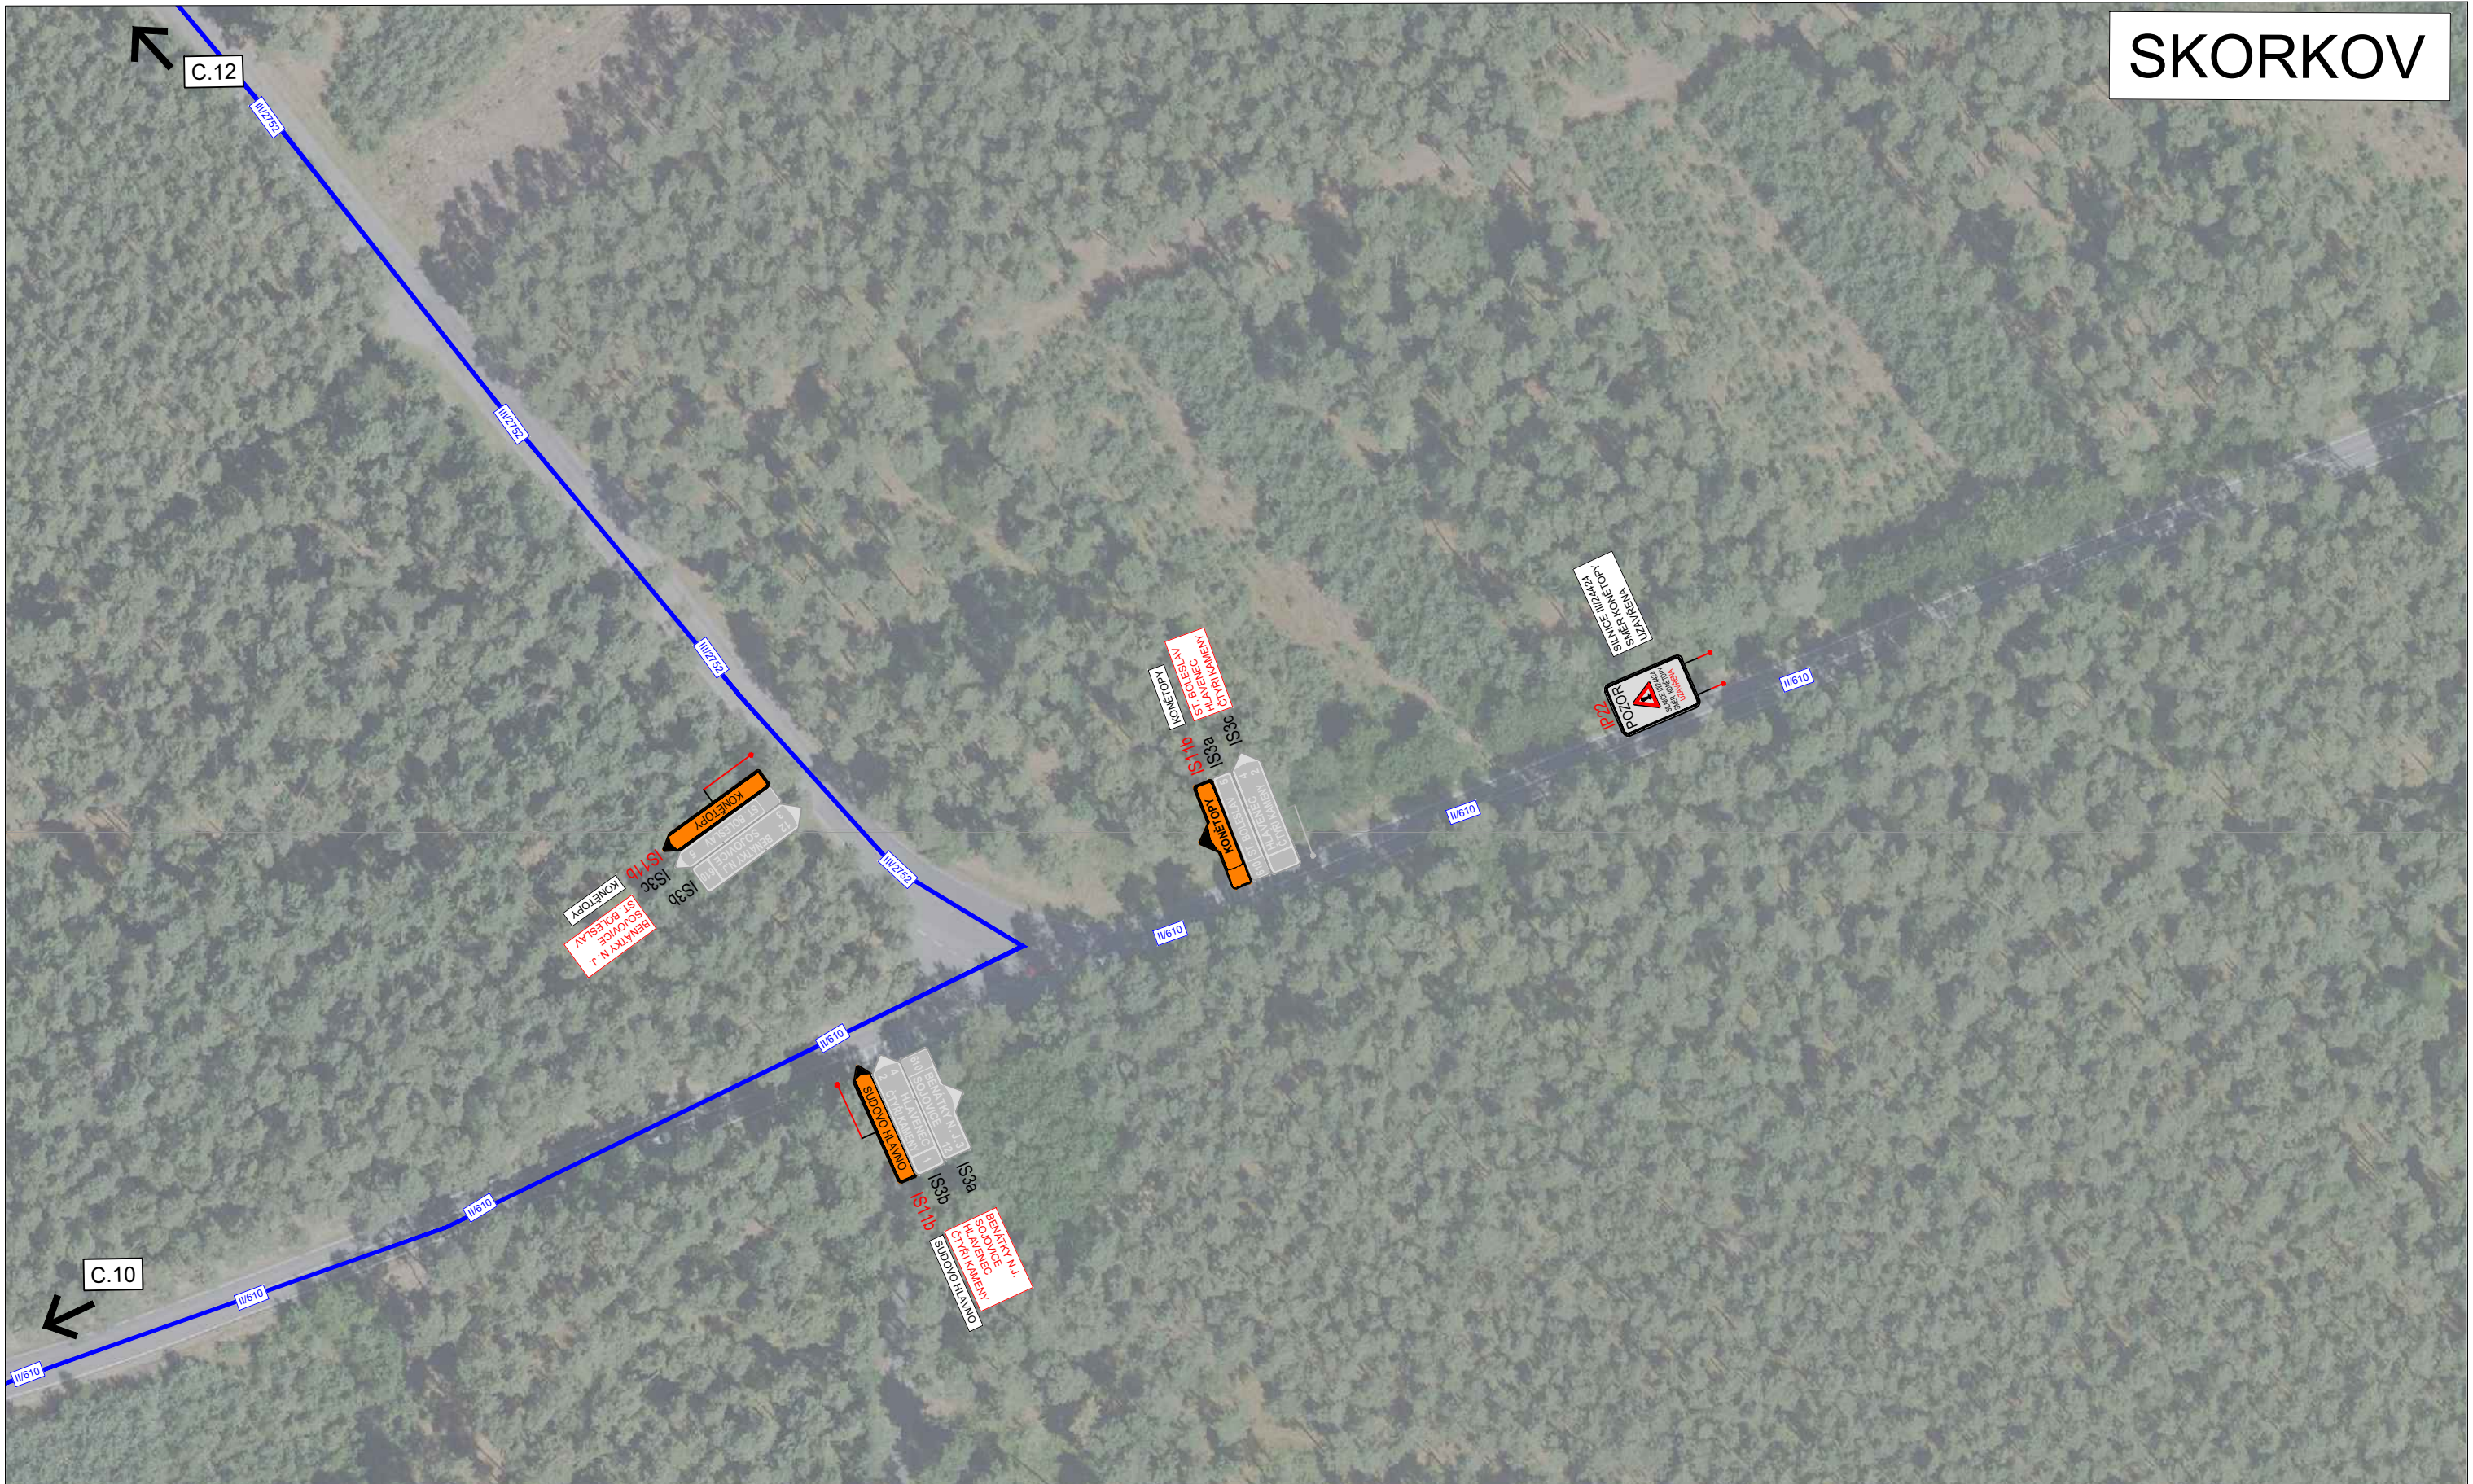

OTRADOVICE -
SKORKOV



3K značky s.r.o.
Jiráskova 1519, 251 01 Říčany
tel.: +420 323 601 237, www.3kznamky.cz, info@3kznamky.cz

LEGENDA:

Návrh - SDZ



Obj. trasa

STÁVAJÍCÍ - SDZ



AKCE:
III/24424 Čečelice - Sudovo
Hlavno - Etapa II

PŘÍLOHA:
Situace DIO XI

MĚŘÍTKO:
1:1000

PŘÍLOHA ČÍSLO:
C.11

SKORKOV



HLAVENEC

C.11

C.13



3K značky s.r.o.
Jiráskova 1519, 251 01 Říčany
tel.: +420 323 601 237, www.3kznacky.cz, info@3kznacky.cz

LEGENDA:	 Obj. trasa	AKCE:	MĚŘITKO:
Návrh - SDZ		III/2424 Čečelice - Sudovo Hlavní - Etapa II	1:1000
Stávající - SDZ	 P2	PŘÍLOHA:	PŘÍLOHA ČÍSLO:
		Situace DIO XII	C.12

KOSTELNÍ HLAVNO



3K značky s.r.o.
Jiráskova 1519, 251 01 Říčany
tel.: +420 323 601 237, www.3kznacky.cz, info@3kznacky.cz

LEGENDA:

Návrh - SDZ

Obj. trasa _____

AKCE:
III/24424 Čečelice - Sudovo
Hlavno - Etapa II

MĚŘÍTKO:
1:1000

STÁVAJÍCÍ - SDZ



PŘÍLOHA:
Situace DIO XIII

PŘÍLOHA ČÍSLO:
C.13

[illegible]

3K značky s.r.o.
Jiráskova 1519, 251 01 Říčany
tel.: +420 323 601 237, www.3kznacky.cz, info@3kznacky.cz

LEGENDA:

Návrh - SDZ

STÁVAJÍCÍ - SDZ



Obj. trasa



AKCE:

III/24424 Čečelice -
Sudovo Hlavno - Etapa II

PŘÍLOHA:

Situace DIO XIV

MĚŘÍTKO:

1:1000

PŘÍLOHA ČÍSLO:

C.14

SUDOVO HLAVNO



3K značky s.r.o.
Jiráskova 1519, 251 01 Říčany
tel.: +420 323 601 237, www.3kznacky.cz, info@3kznacky.cz

LEGENDA:

Návrh - SDZ

STÁVAJÍCÍ - SDZ



Obj. trasa



AKCE:

III/24424 Čečelice -
Sudovo Hlavno - Etapa II

PŘÍLOHA:

Situace DIO XV

MĚŘÍTKO:
1:1000

PŘÍLOHA ČÍSLO:
C.15

C.16 - DETAIL I

C.16 - DETAIL I

C.15

C.3

III/24419

III/24419

III/24419



C.16 - DETAIL II


C.16 - DETAIL II

C.3

III/24419

III/24419

C.15

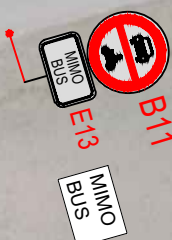

3K značky s.r.o.
Jiráskova 1519, 251 01 Říčany
tel.: +420 323 601 237, www.3kznacky.cz, info@3kznacky.cz

LEGENDA:

Návrh - SDZ

STÁVAJÍCÍ - SDZ



Obj. trasa

AKCE:

III/24424 Čečelice -
Sudovo Hlavno - Etapa II

PŘÍLOHA:

Situace DIO XVI

MĚŘÍTKO:
1:1000

PŘÍLOHA ČÍSLO:
C.16