


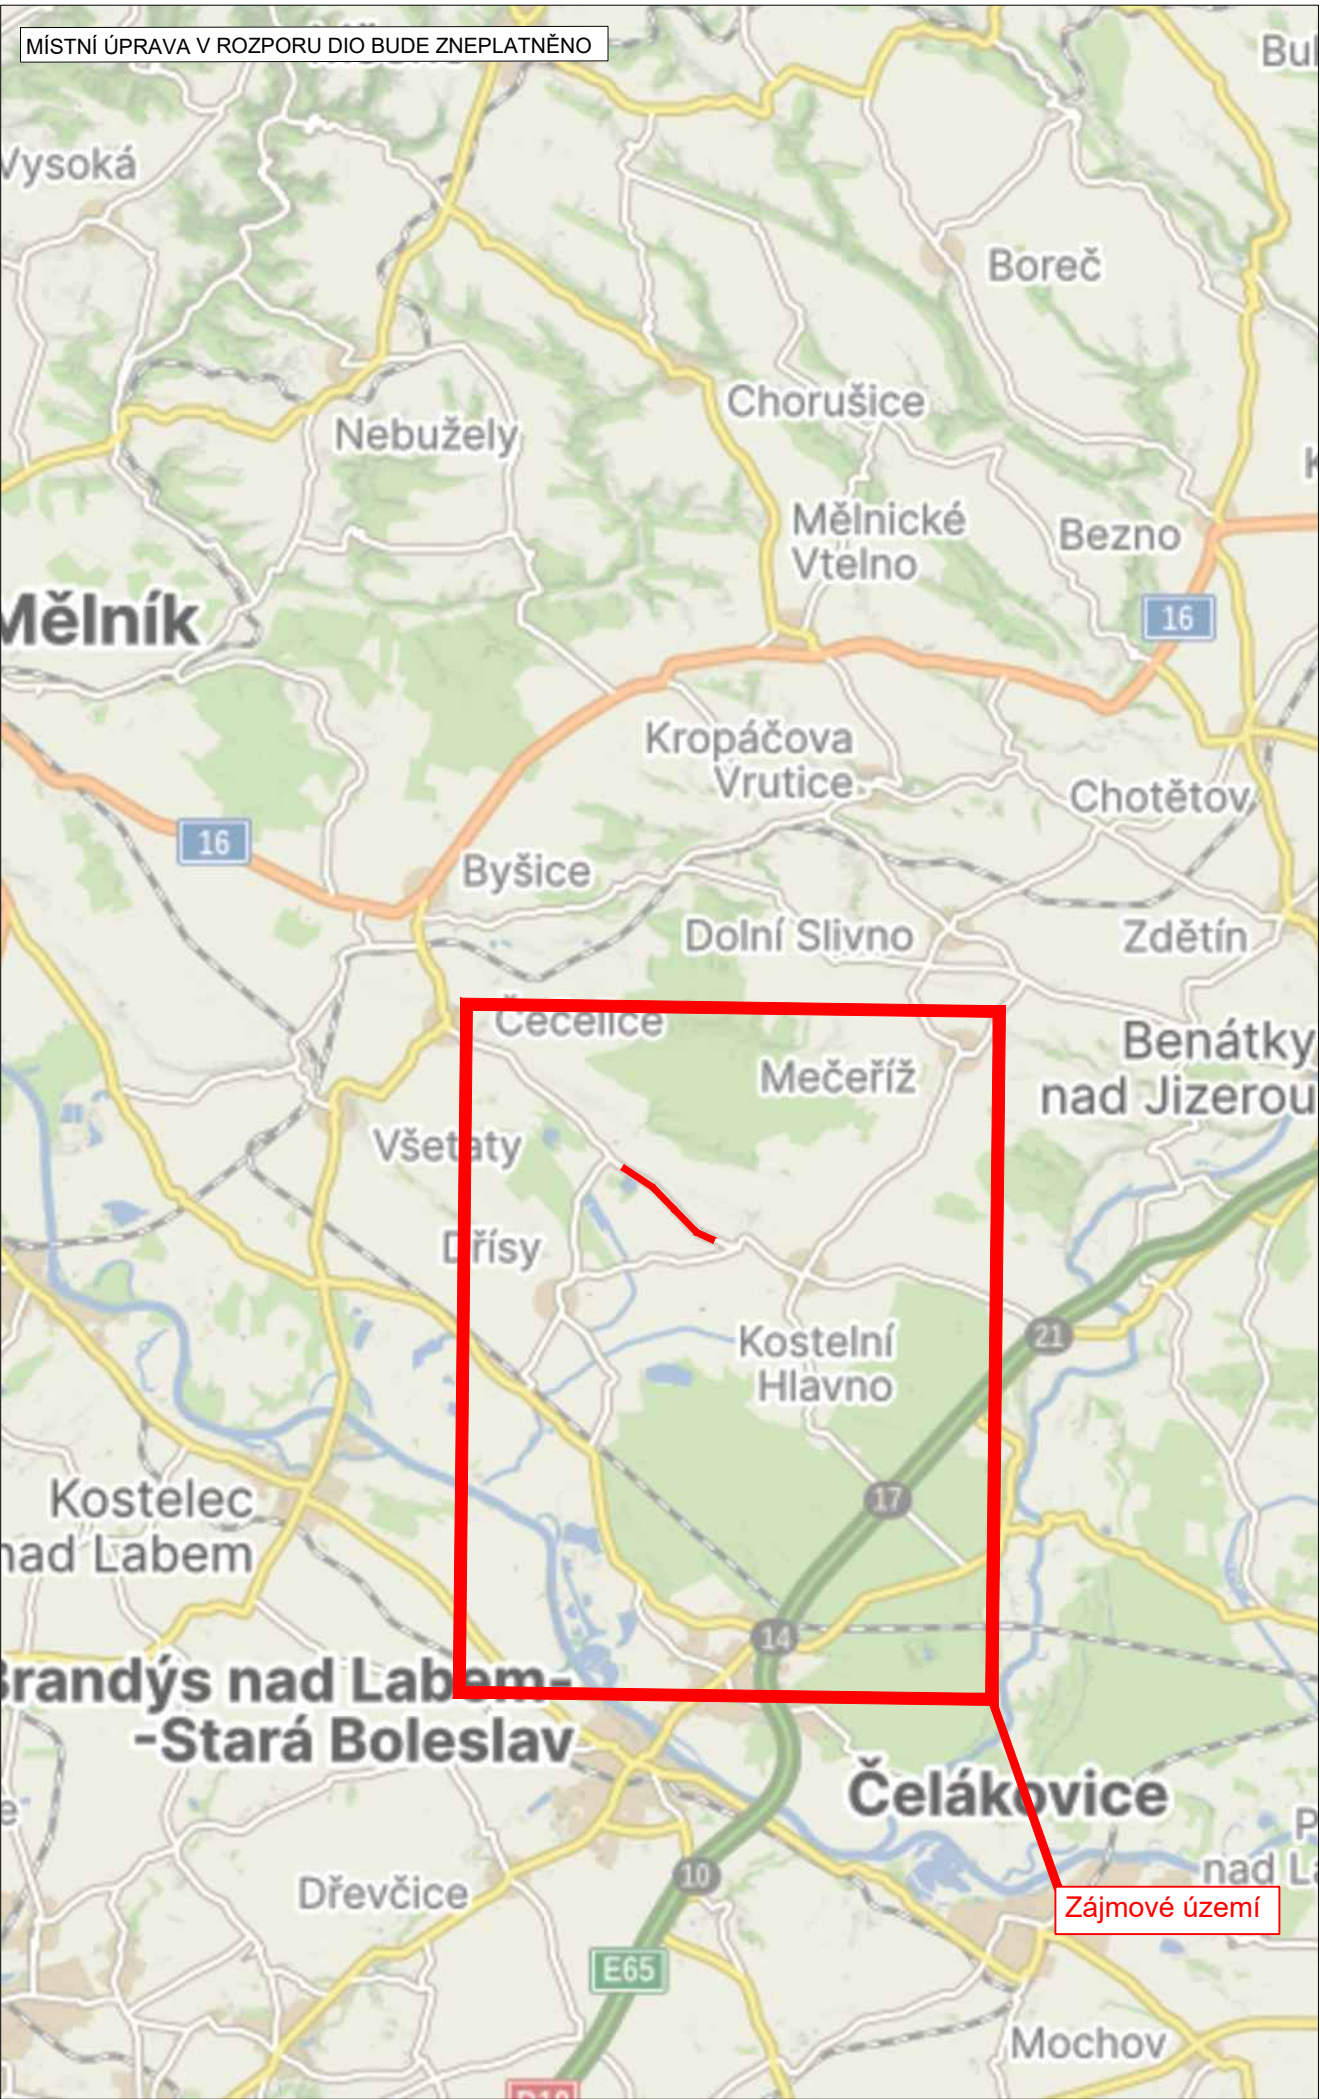

LEGENDA

Návrh - SDZ

P2

Obj. trasa

STÁVAJÍCÍ - SDZ

P2

Tabulka navržených DZ

Schválil:.....

Schválil:.....

3K ZNAČKY

s.r.o.


3K značky s.r.o.

Jiráskova 1519, 251 01 Říčany

tel.: +420 323 601 237, www.3kznacky.cz, info@3kznacky.cz

VYPRACOVAL: Petr Kolář	HL. INŽENÝR PROJEKTU: Jakub Turoň	INVESTOR: KSÚS p.o.
ČÍSLO ZAKÁZKY: 26 01 017	DATUM: 06/2026	
AKCE: III/24424 Čečelice - Sudovo Hlavno - Etapa II	MĚŘÍTKO: 1:150 000	FORMÁT: A3
	STUPEŇ: RDS	PŘÍLOHA ČÍSLO:
PŘÍLOHA: Zájmová mapa	KOPIE ČÍSLO:	A

KOPIROVÁNÍ A ROZMNOŽOVÁNÍ POUZE PO PŘEDCHOZÍM SOUHLASU 3K ZNAČKY s.r.o.

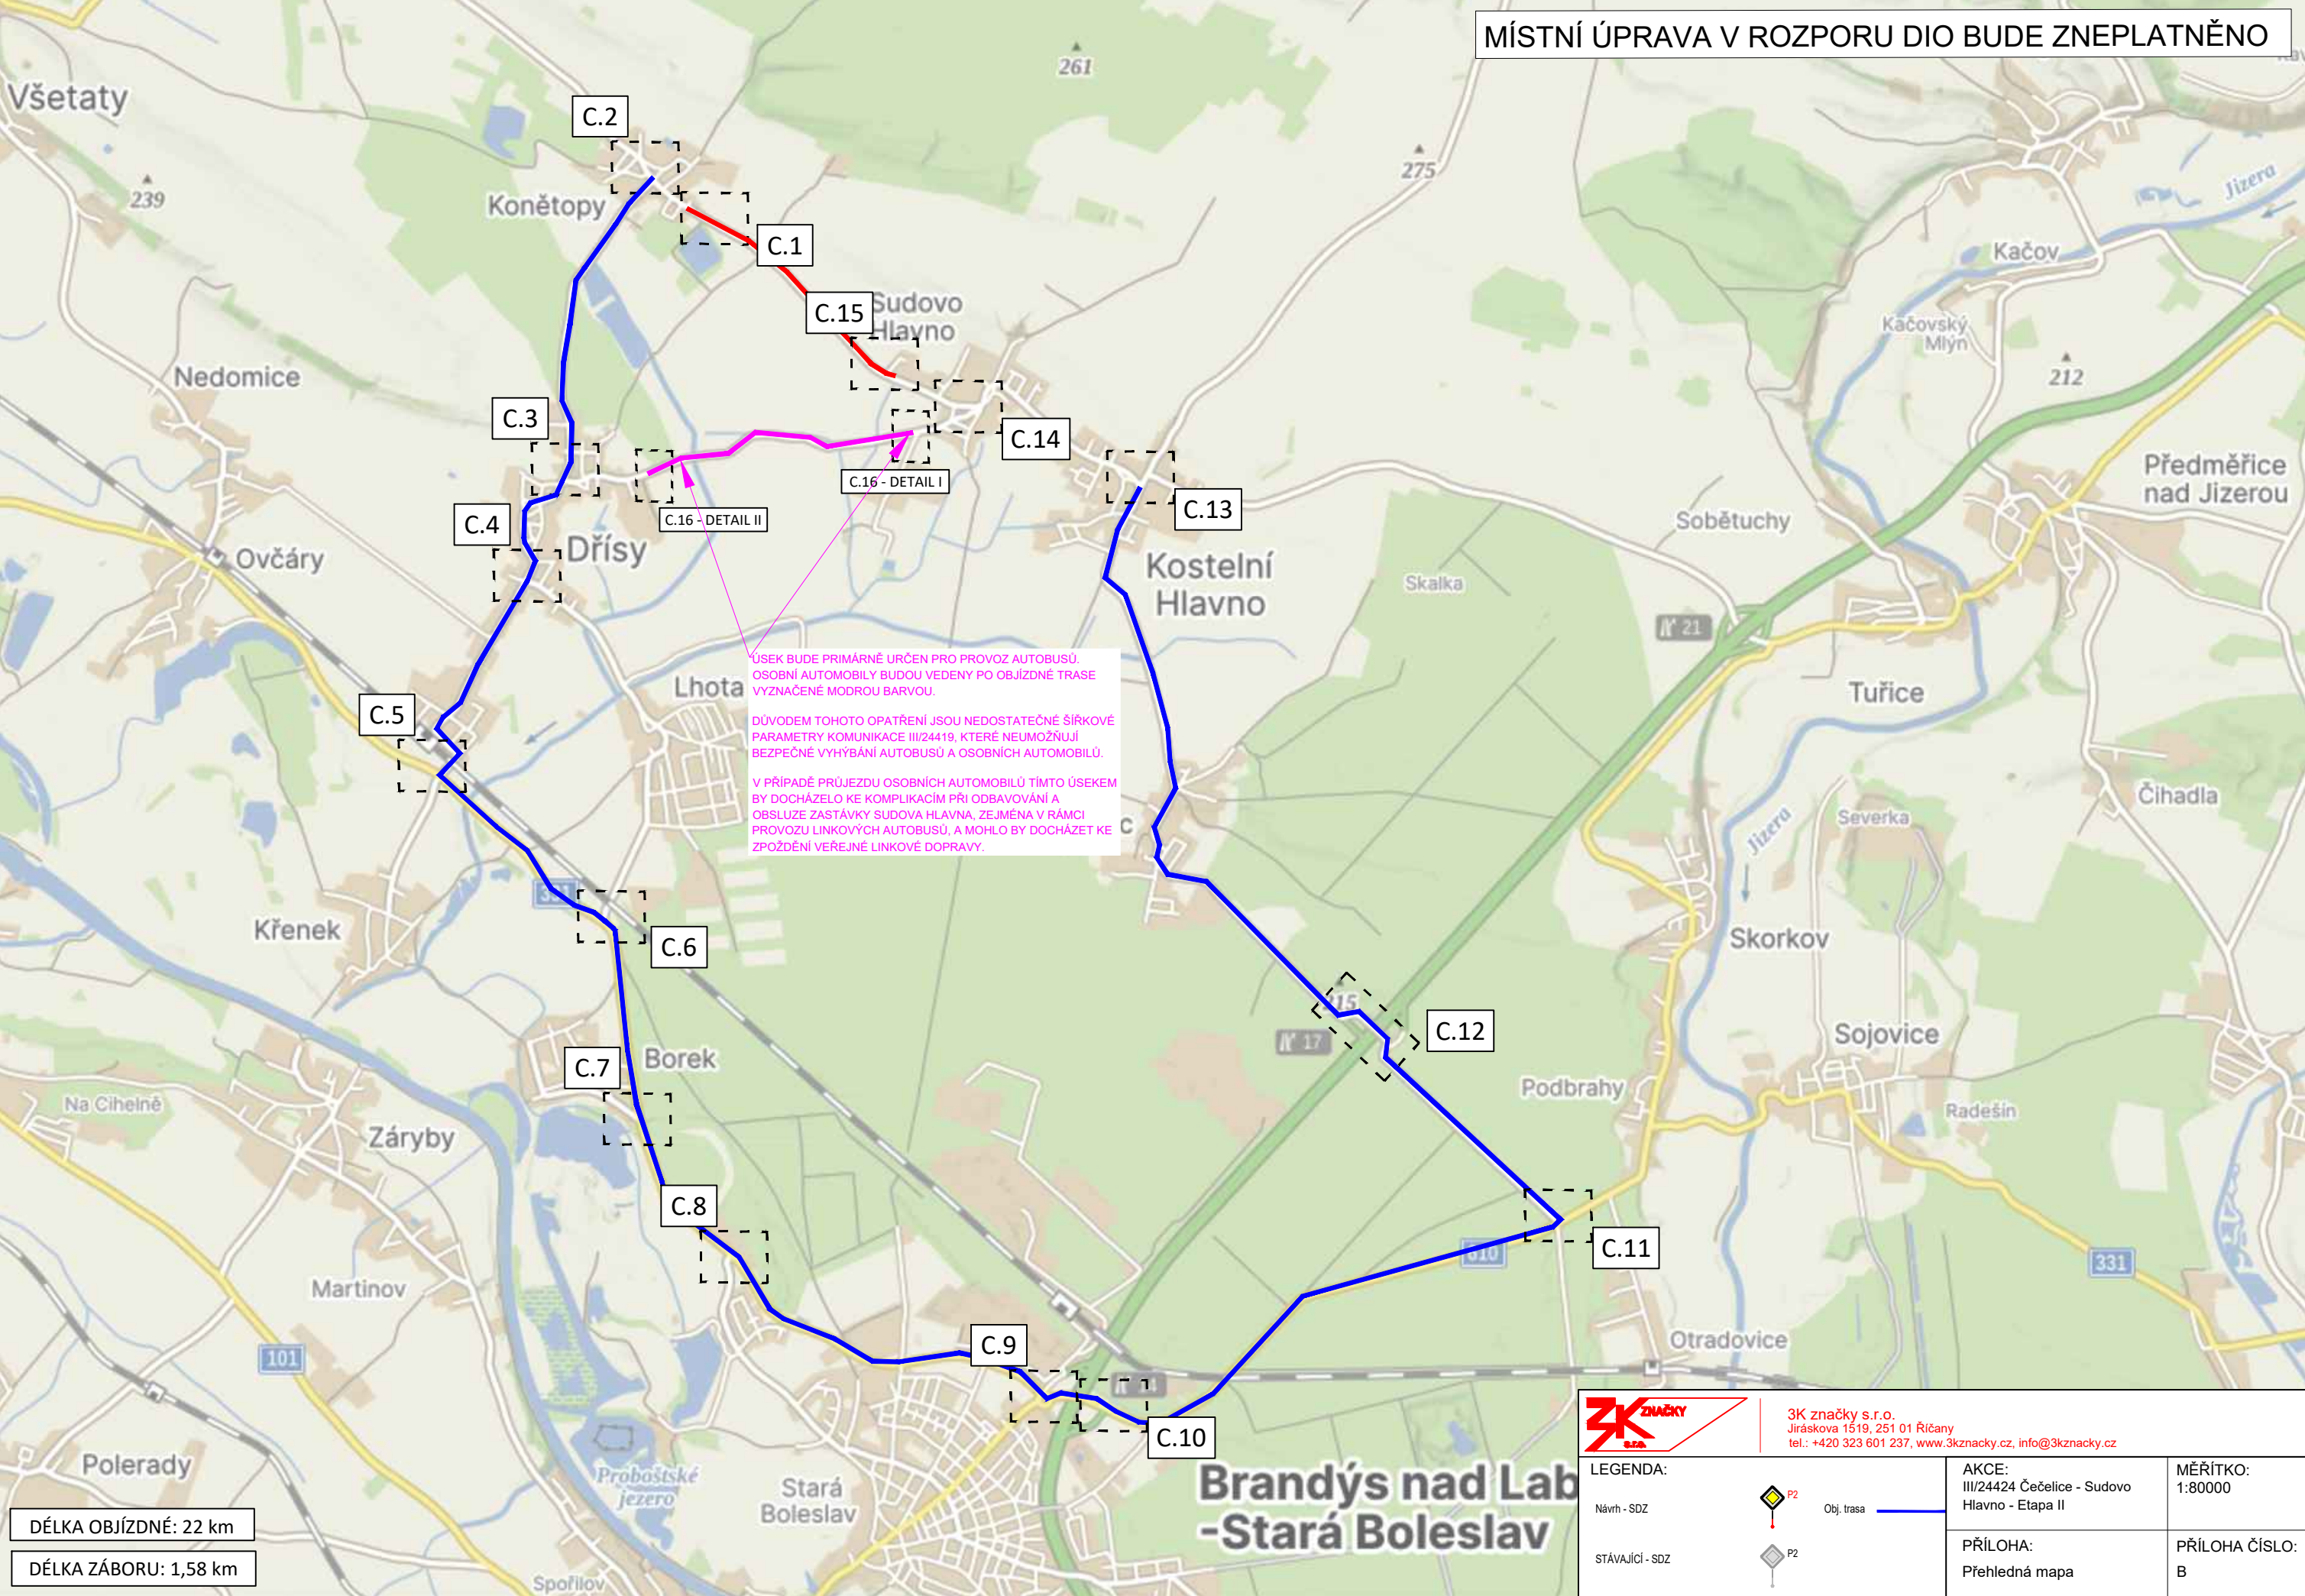

ÚSEK BUDE PRIMÁRNĚ URČEN PRO PROVOZ AUTOBUSŮ.
OSOBNÍ AUTOMOBILY BUDOU VEDENY PO OBJÍZDNÉ TRASE
VYZNAČENÉ MODROU BARVOU.

DŮVODEM TOHOTO OPATŘENÍ JSOU NEDOSTATEČNÉ ŠÍRKOVÉ
PARAMETRY KOMUNIKACE III/24419, KTERÉ NEUMOŽNŮJÍ
BEZPEČNÉ VYHÝBÁNÍ AUTOBUSŮ A OSOBNÍCH AUTOMOBILŮ.

V PŘÍPADĚ PRŮJEZDU OSOBNÍCH AUTOMOBILŮ TÍMTO ÚSEKEM
BY DOCHÁZELO KE KOMPLIKACÍM PŘI ODBAVOVÁNÍ A
OBSLUŽE ZASTÁVKY SUDOVA HLAVNA, ZEJMÉNA V RÁMCI
PROVOZU LINKOVÝCH AUTOBUSŮ, A MOHLO BY DOCHÁZET KE
ZPOŽDĚNÍ VEŘEJNÉ LINKOVÉ DOPRAVY.


DÉLKA OBJÍZDNÉ: 22 km
DÉLKA ZÁBORU: 1,58 km



3K značky s.r.o.
Jiráskova 1519, 251 01 Říčany
tel.: +420 323 601 237, www.3kznacky.cz, info@3kznacky.cz

LEGENDA:	 Obj. trasa	AKCE: III/24424 Čelčice - Sudovo Hlavno - Etapa II	MĚŘÍTKO: 1:80000
Návrh - SDZ	 STÁVAJÍCÍ - SDZ	PŘÍLOHA: Přehledná mapa	PŘÍLOHA ČÍSLO: B

KONĚTOPY

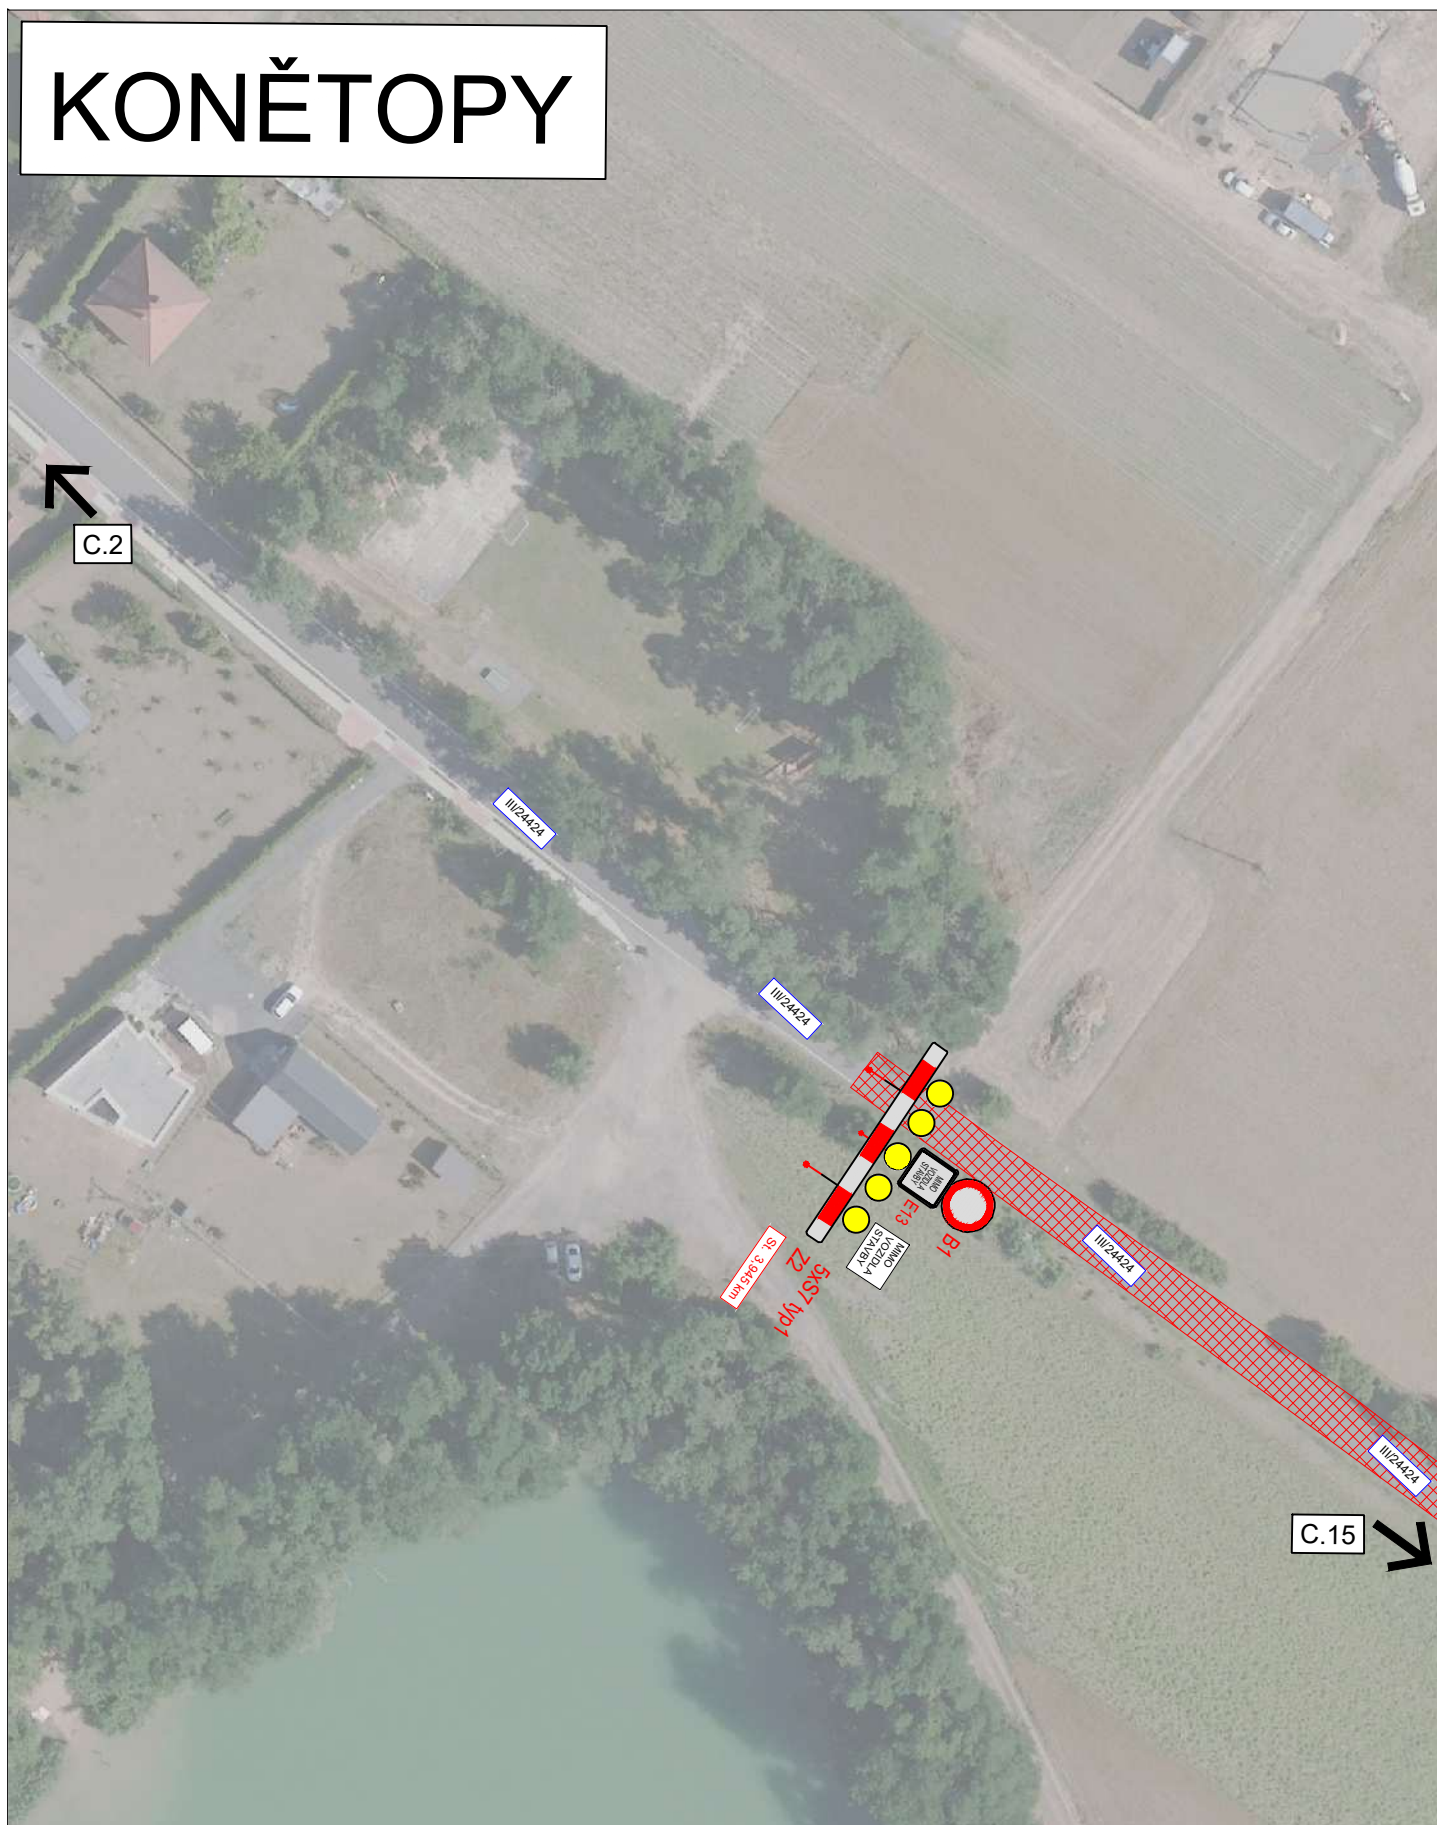

3K značky s.r.o.
Jiráskova 1519, 251 01 Říčany
tel.: +420 323 601 237, www.3kznacky.cz, info@3kznacky.cz

LEGENDA:

Návrh - SDZ

STÁVAJÍCÍ - SDZ



Obj. trasa



AKCE:

III/24424 Čečelice -
Sudovo Hlavno - Etapa II


PŘÍLOHA:

Situace DIO I

MĚŘÍTKO:
1:1000

PŘÍLOHA ČÍSLO:
C.1

KONĚTOPY

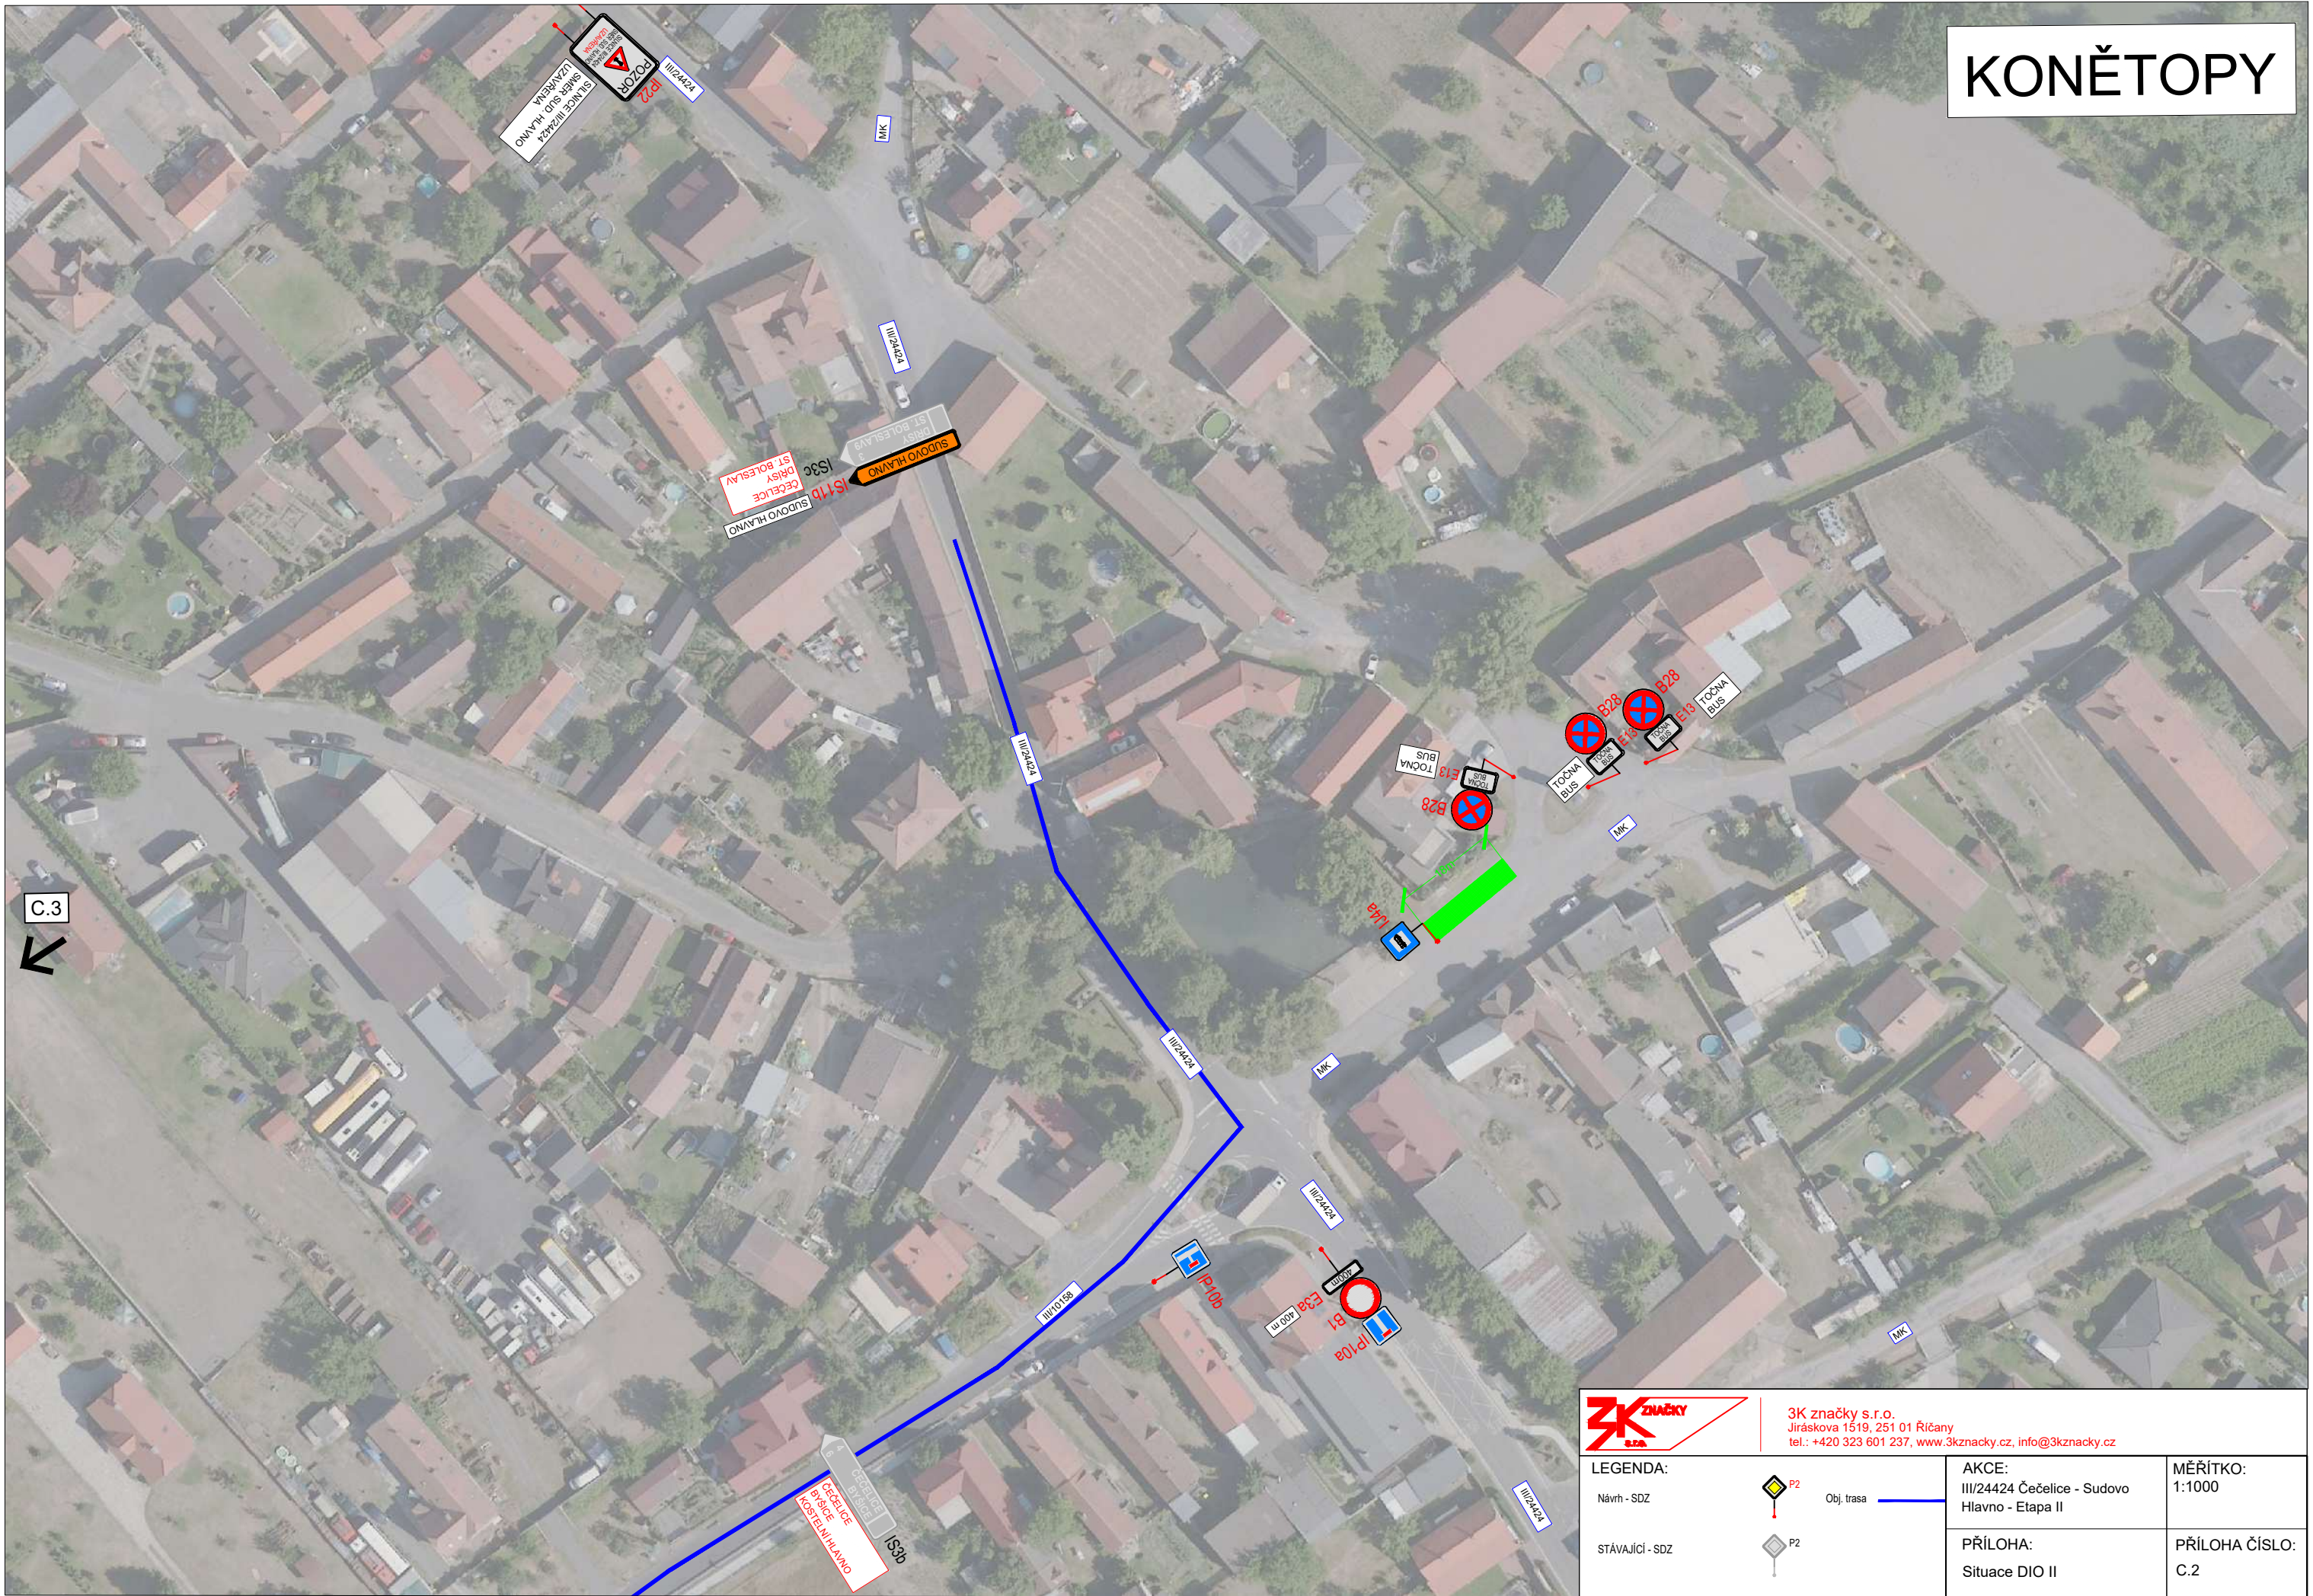

3K značky s.r.o.
Jiráskova 1519, 251 01 Říčany
tel.: +420 323 601 237, www.3kznamky.cz, info@3kznamky.cz

LEGENDA:

Návrh - SDZ

STÁVAJÍCÍ - SDZ



Obj. trasa



AKCE:

III/24424 Čečelice - Sudovo

Hlavno - Etapa II

PŘÍLOHA:

Situace DIO II

MĚŘITKO:

1:1000

PŘÍLOHA ČÍSLO:

C.2

DŘÍSY

ZK značky s.r.o.	3K značky s.r.o. Jiráskova 1519, 251 01 Říčany tel.: +420 323 601 237, www.3kznacky.cz, info@3kznacky.cz	
	LEGENDA:	
Návrh - SDZ		Obj. trasa
STÁVAJÍCÍ - SDZ		
AKCE: III/24424 Čečelice - Sudovo Hlavní - Etapa II		MĚŘITKO: 1:1000
PŘÍLOHA: Situace DIO III		PŘÍLOHA ČÍSLO: C.3


3K značky s.r.o.
Jiráskova 1519, 251 01 Říčany
tel.: +420 323 601 237, www.3kznacky.cz, info@3kznacky.cz

AKCE:
III/24424 Čečelice - Sudovo
Hlavyň, Etapa II

PŘÍLOHA ČÍSLO: C.3

KOPIROVÁNÍ A ROZMNOŽOVÁNÍ POUZE PO PŘEDCHOZÍM SOUHLASU 3K ZNAČKY s.r.o.

DŘÍSY

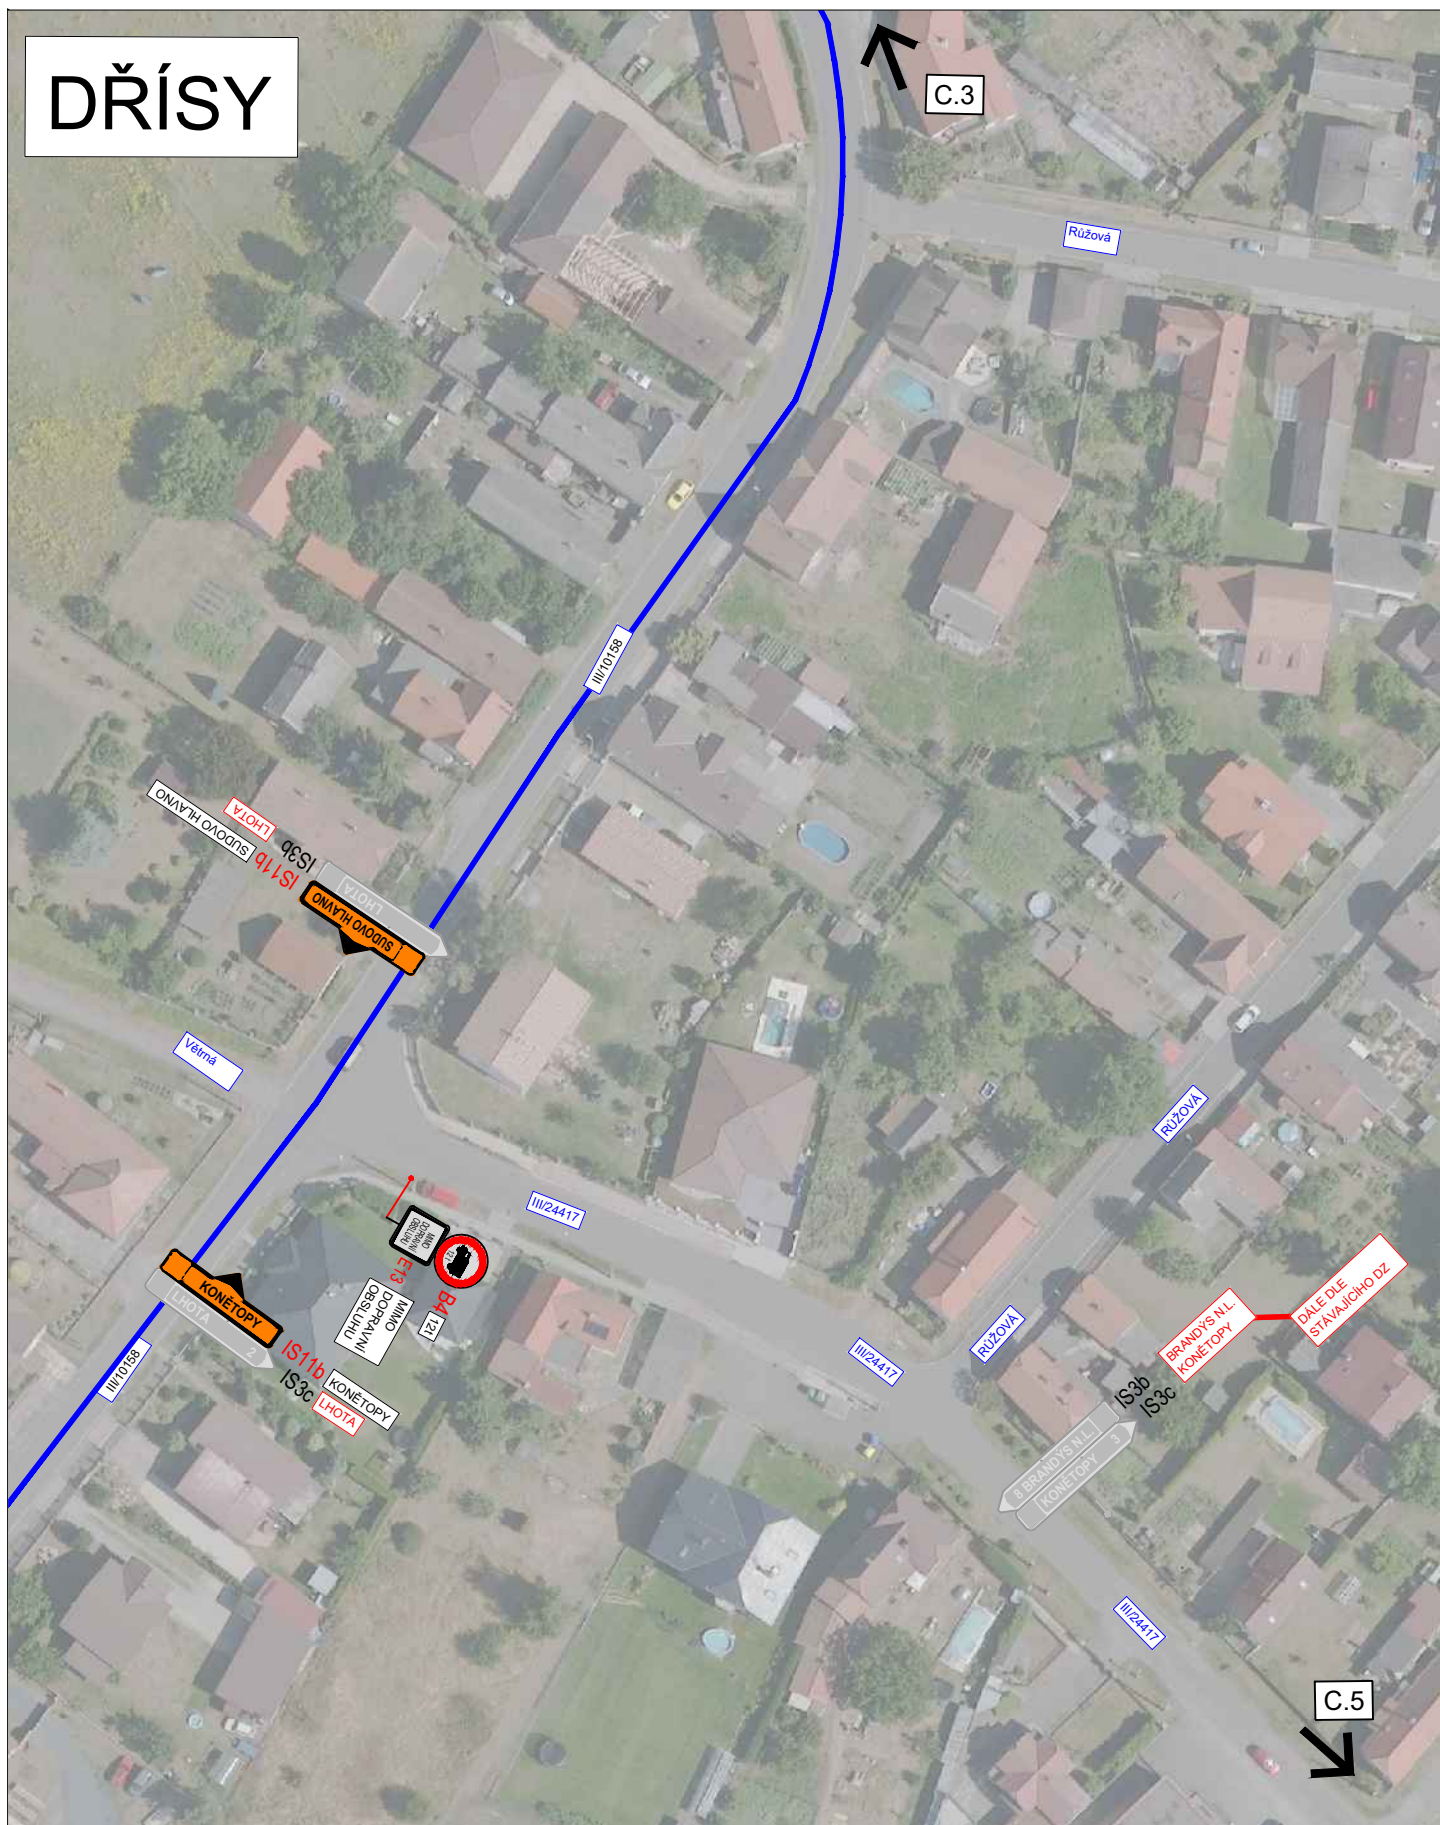

3K značky s.r.o.
Jiráskova 1519, 251 01 Říčany
tel.: +420 323 601 237, www.3kznacky.cz, info@3kznacky.cz

LEGENDA:

Návrh - SDZ

STÁVAJÍCÍ - SDZ



Obj. trasa



AKCE:

III/24424 Čečelice - Sudovo Hlavno - Etapa II

PŘÍLOHA:

Situace DIO IV

MĚŘÍTKO:




1:1000

PŘÍLOHA ČÍSLO:

C.4

KŘENEK

DŘÍSY

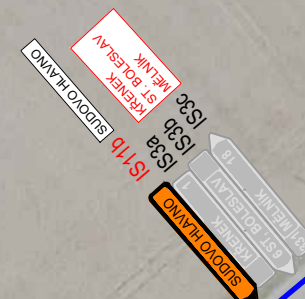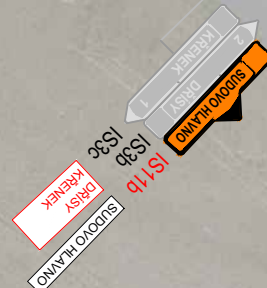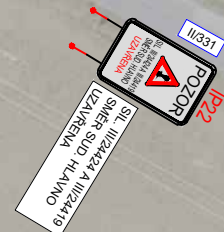

C.4

C.6



3K značky s.r.o.
Jiráskova 1519, 251 01 Říčany
tel.: +420 323 601 237, www.3kznacky.cz, info@3kznacky.cz

LEGENDA:

Návrh - SDZ

STÁVAJÍCÍ - SDZ



Obj. trasa _____



AKCE:
III/24424 Čečelice - Sudovo
Hlavno - Etapa II

PŘÍLOHA:
Situace DIO V

MĚŘÍTKO:	1:1000
----------	--------

PŘÍLOHA ČÍSLO:
C.5

DŘÍSY

LHOTA

C.4



C.5



III/24417

III/337

III/337

III/337

III/24417

B4 121

E13

MIMO DOPRAVNÍ OBSLUHU

B4 121

E13

MIMO DOPRAVNÍ OBSLUHU

C.7



III/337

III/337

III/337

III/337

III/337

III/337

III/337

III/337

III/337

III/337

III/337

III/337



3K značky s.r.o.
Jiráskova 1519, 251 01 Říčany
tel.: +420 323 601 237, www.3kznacky.cz, info@3kznacky.cz

LEGENDA:

Návrh - SDZ

STÁVAJÍCÍ - SDZ



Obj. trasa



AKCE:

III/24424 Čečelice -
Sudovo Hlavno - Etapa II

PŘÍLOHA:

Situace DIO VI

MĚŘÍTKO:

1:1000

PŘÍLOHA ČÍSLO:

C.6

BOREK

LHOTA

C.5



III/331

III/331

III/331

III/331

III/331

C.8



SUDOVO HLAVNO

IS11b

SUDOVO HLAVNO

30m

III/24418

P2

KONĚTOPY

IS11b

KONĚTOPY

30m

P2



3K značky s.r.o.
Jiráskova 1519, 251 01 Říčany
tel.: +420 323 601 237, www.3kznacky.cz, info@3kznacky.cz

LEGENDA:

Návrh - SDZ



Obj. trasa



STÁVAJÍCÍ - SDZ



AKCE:

III/24424 Čečelice -
Sudovo Hlavno - Etapa II

PŘÍLOHA:

Situace DIO VIII

MĚŘÍTKO:
1:1000

PŘÍLOHA ČÍSLO:
C.8

STARÁ BOLESLAV - BRANDÝS N. L.



3K značky s.r.o.

Jiráskova 1519, 251 01 Říčany

tel.: +420 323 601 237, www.3kznacky.cz, info@3kznacky.cz

LEGENDA:

Návrh - SDZ

Obj. trasa

STÁVAJÍCÍ - SDZ

AKCE:

III/24424 Čečelice - Sudovo
Hlavní - Etapa II

MĚŘÍTKO:

1:1000

PŘÍLOHA:

Situace DIO VIII

PŘÍLOHA ČÍSLO:

C.8


STARÁ BOLESLAV -
BRANDÝS N. L.

0 100 m



KOPIROVÁNÍ A ROZMNOŽOVÁNÍ POUZE PO PŘEDCHOZÍM SOUHLASU 3K ZNAČKY s.r.o.

STARÁ BOLESLAV - BRANDÝS N. L.

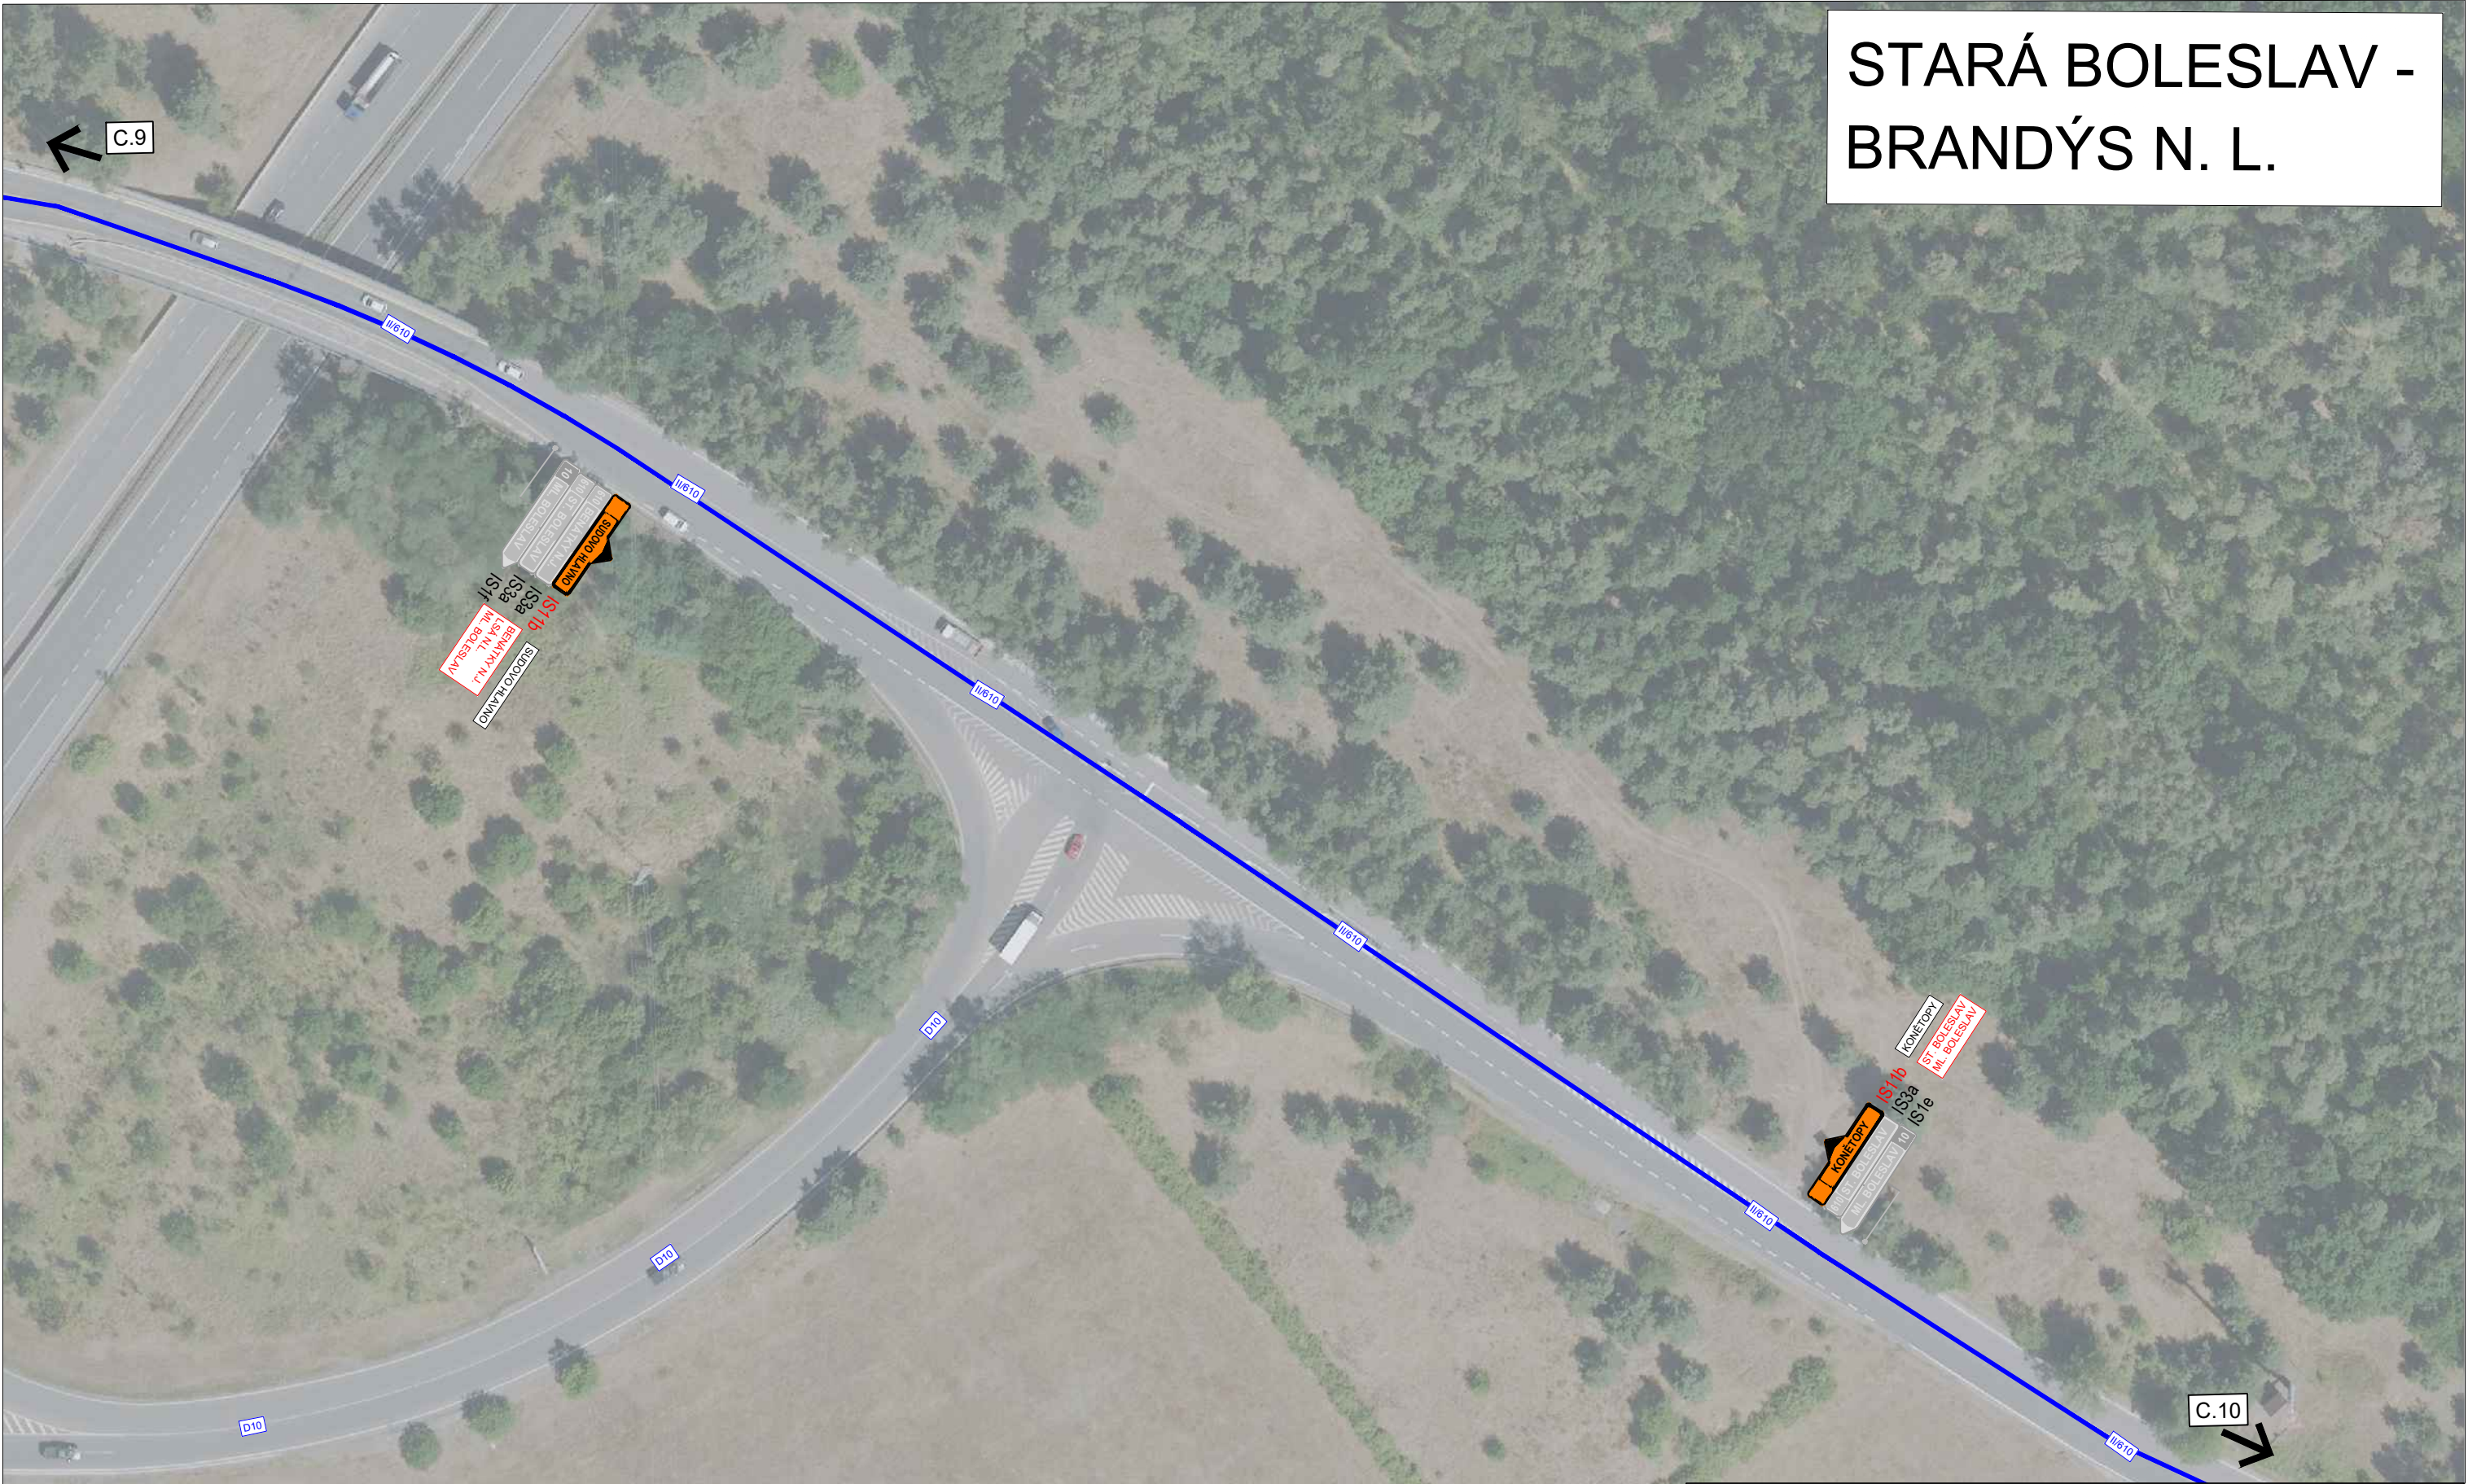



3K značky s.r.o.
Jiráskova 1519, 251 01 Říčany
tel.: +420 323 601 237, www.3kzacky.cz, info@3kzacky.cz

LEGENDA:	 P2	Obj. trasa	AKCE:	MĚŘÍTKO:
Návrh - SDZ			III/24424 Čečelice - Sudovo	1:1000
STÁVAJÍCÍ - SDZ	 P2		PŘÍLOHA:	PŘÍLOHA ČÍSLO:
			Situace DIO X	C.10

SKORKOV

OTRADOVICE - SKORKOV



3K značky s.r.o.
Jiráskova 1519, 251 01 Říčany
tel.: +420 323 601 237, www.3kznacky.cz, info@3kznacky.cz

LEGENDA:

Návrh - SDZ



Obj. trasa

AKCE:

III/24424 Čečelice - Sudovo
Hlavno - Etapa II

MĚŘÍTKO:
1:1000

PŘÍLOHA:

PŘÍLOHA ČÍSLO:
C.11

KOPIROVÁNÍ A ROZMNOŽOVÁNÍ POUZE PO PŘEDCHOZÍM SOUHLASU 3K ZNAČKY s.r.o.

SKORKOV



HLAVENEC



3K značky s.r.o.
Jiráskova 1519, 251 01 Říčany
tel.: +420 323 601 237, www.3kznacky.cz, info@3kznacky.cz

LEGENDA:	 Obj. trasa	AKCE:	MĚŘITKO:
Návrh - SDZ		III/24424 Čečelice - Sudovo Hlavní - Etapa II	1:1000
STÁVAJÍCÍ - SDZ		PŘÍLOHA:	PŘÍLOHA ČÍSLO:
		Situace DIO XII	C.12

KOSTELNÍ HLAVNO





3K značky s.r.o.
Jiráskova 1519, 251 01 Říčany
tel.: +420 323 601 237, www.3kznacky.cz, info@3kznacky.cz

LEGENDA:		 Obj. trasa 	AKCE: III/24424 Čečelice - Sudovo Hlavno - Etapa II	MĚŘITKO: 1:1000
Návrh - SDZ	 STÁVAJÍCÍ - SDZ			

SUDOVO HLAVNO



3K značky s.r.o.
Jiráskova 1519, 251 01 Říčany
tel.: +420 323 601 237, www.3kznacky.cz, info@3kznacky.cz

LEGENDA:

Návrh - SDZ

STÁVAJÍCÍ - SDZ



Obj. trasa



AKCE:

III/24424 Čečelice -
Sudovo Hlavno - Etapa II

PŘÍLOHA:

Situace DIO XIV


MĚŘÍTKO:

1:1000

PŘÍLOHA ČÍSLO:

C.14

SUDOVO HLAVNO

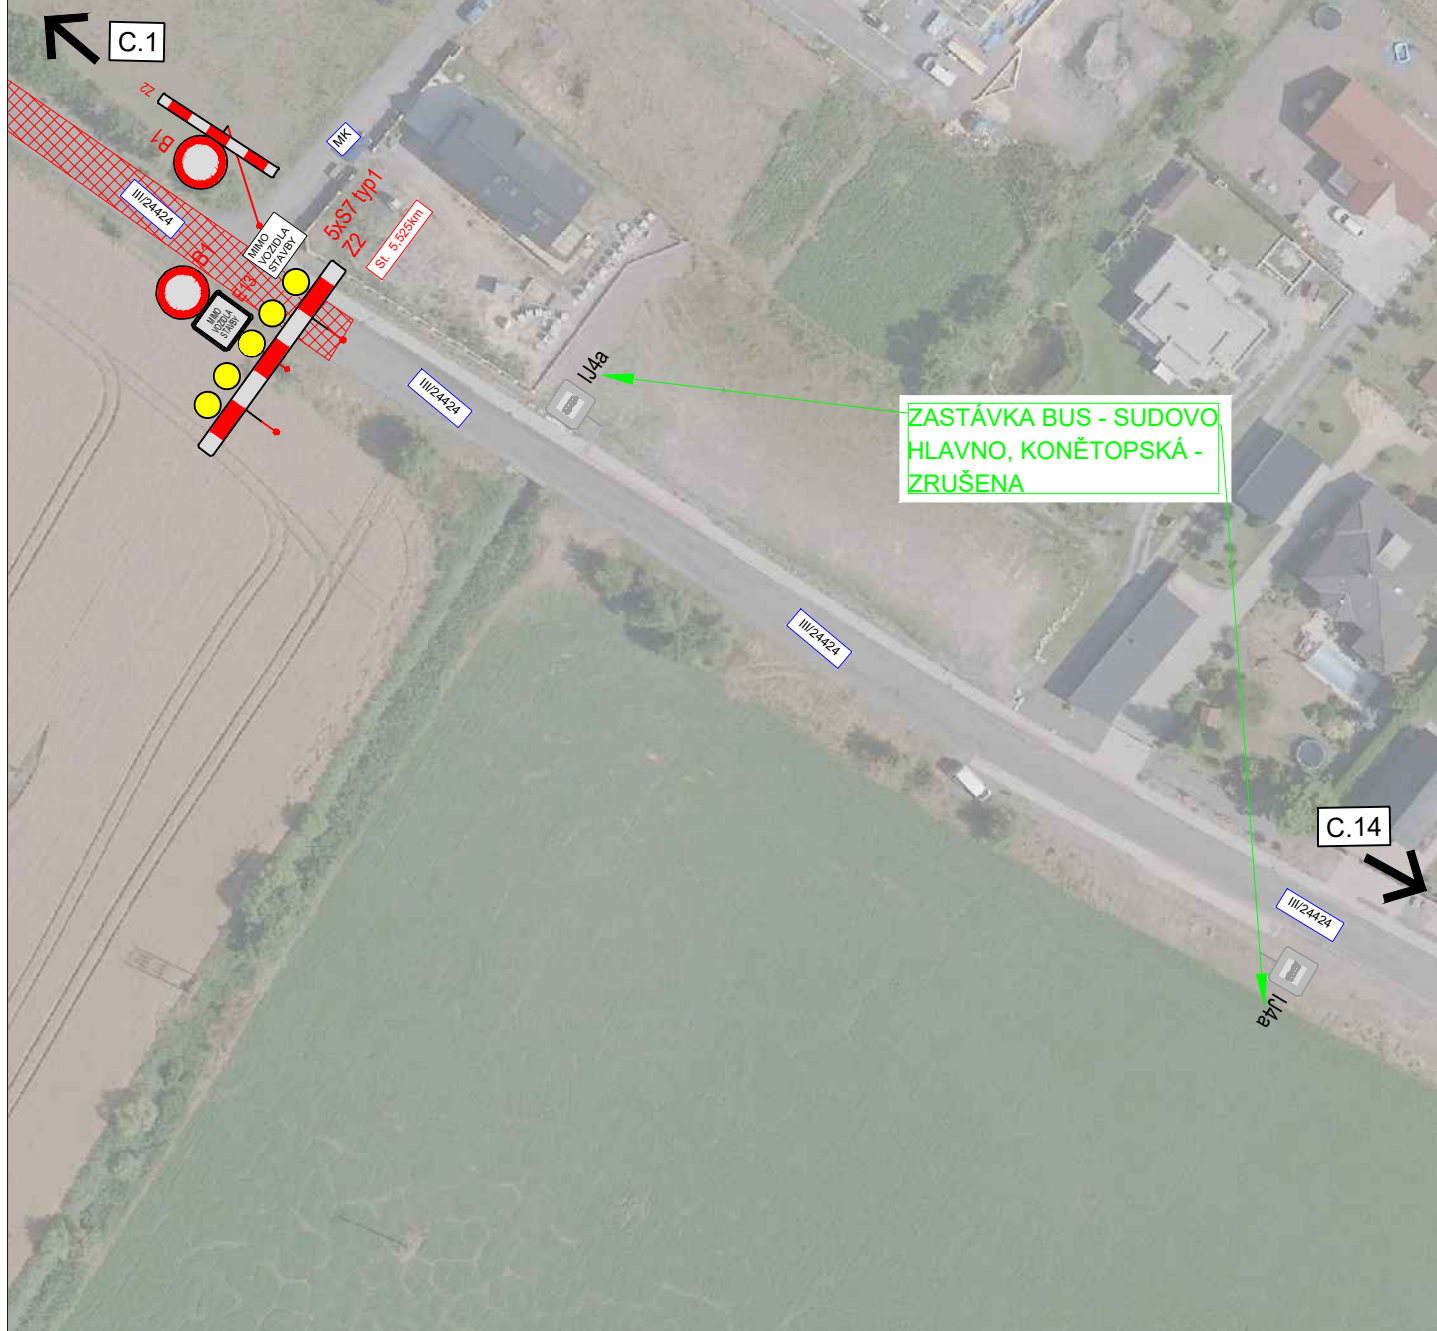

3K značky s.r.o.
Jiráskova 1519, 251 01 Říčany
tel.: +420 323 601 237, www.3kznacky.cz, info@3kznacky.cz

LEGENDA:

Návrh - SDZ

STÁVAJÍCÍ - SDZ



Obj. trasa



AKCE:

III/24424 Čečelice -
Sudovo Hlavno - Etapa II

PŘÍLOHA:

Situace DIO XV

MĚŘÍTKO:
1:1000

PŘÍLOHA ČÍSLO:
C.15

C.16 - DETAIL I

C.16 - DETAIL I

C.15

C.3



III/24419

III/24419

III/24419

C.16 - DETAIL II


C.16 - DETAIL II

C.3

III/24419

C.15

III/24419

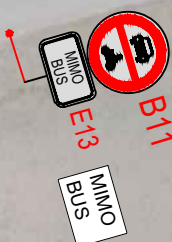

3K značky s.r.o.
Jiráskova 1519, 251 01 Říčany
tel.: +420 323 601 237, www.3kznacky.cz, info@3kznacky.cz

LEGENDA:

Návrh - SDZ

STÁVAJÍCÍ - SDZ



Obj. trasa

AKCE:

III/24424 Čečelice -
Sudovo Hlavno - Etapa II

PŘÍLOHA:

Situace DIO XVI

MĚŘÍTKO:
1:1000

PŘÍLOHA ČÍSLO:
C.16