



MÍSTNÍ ÚPRAVA V ROZPORU DIO BUDE ZNEPLATNĚNO

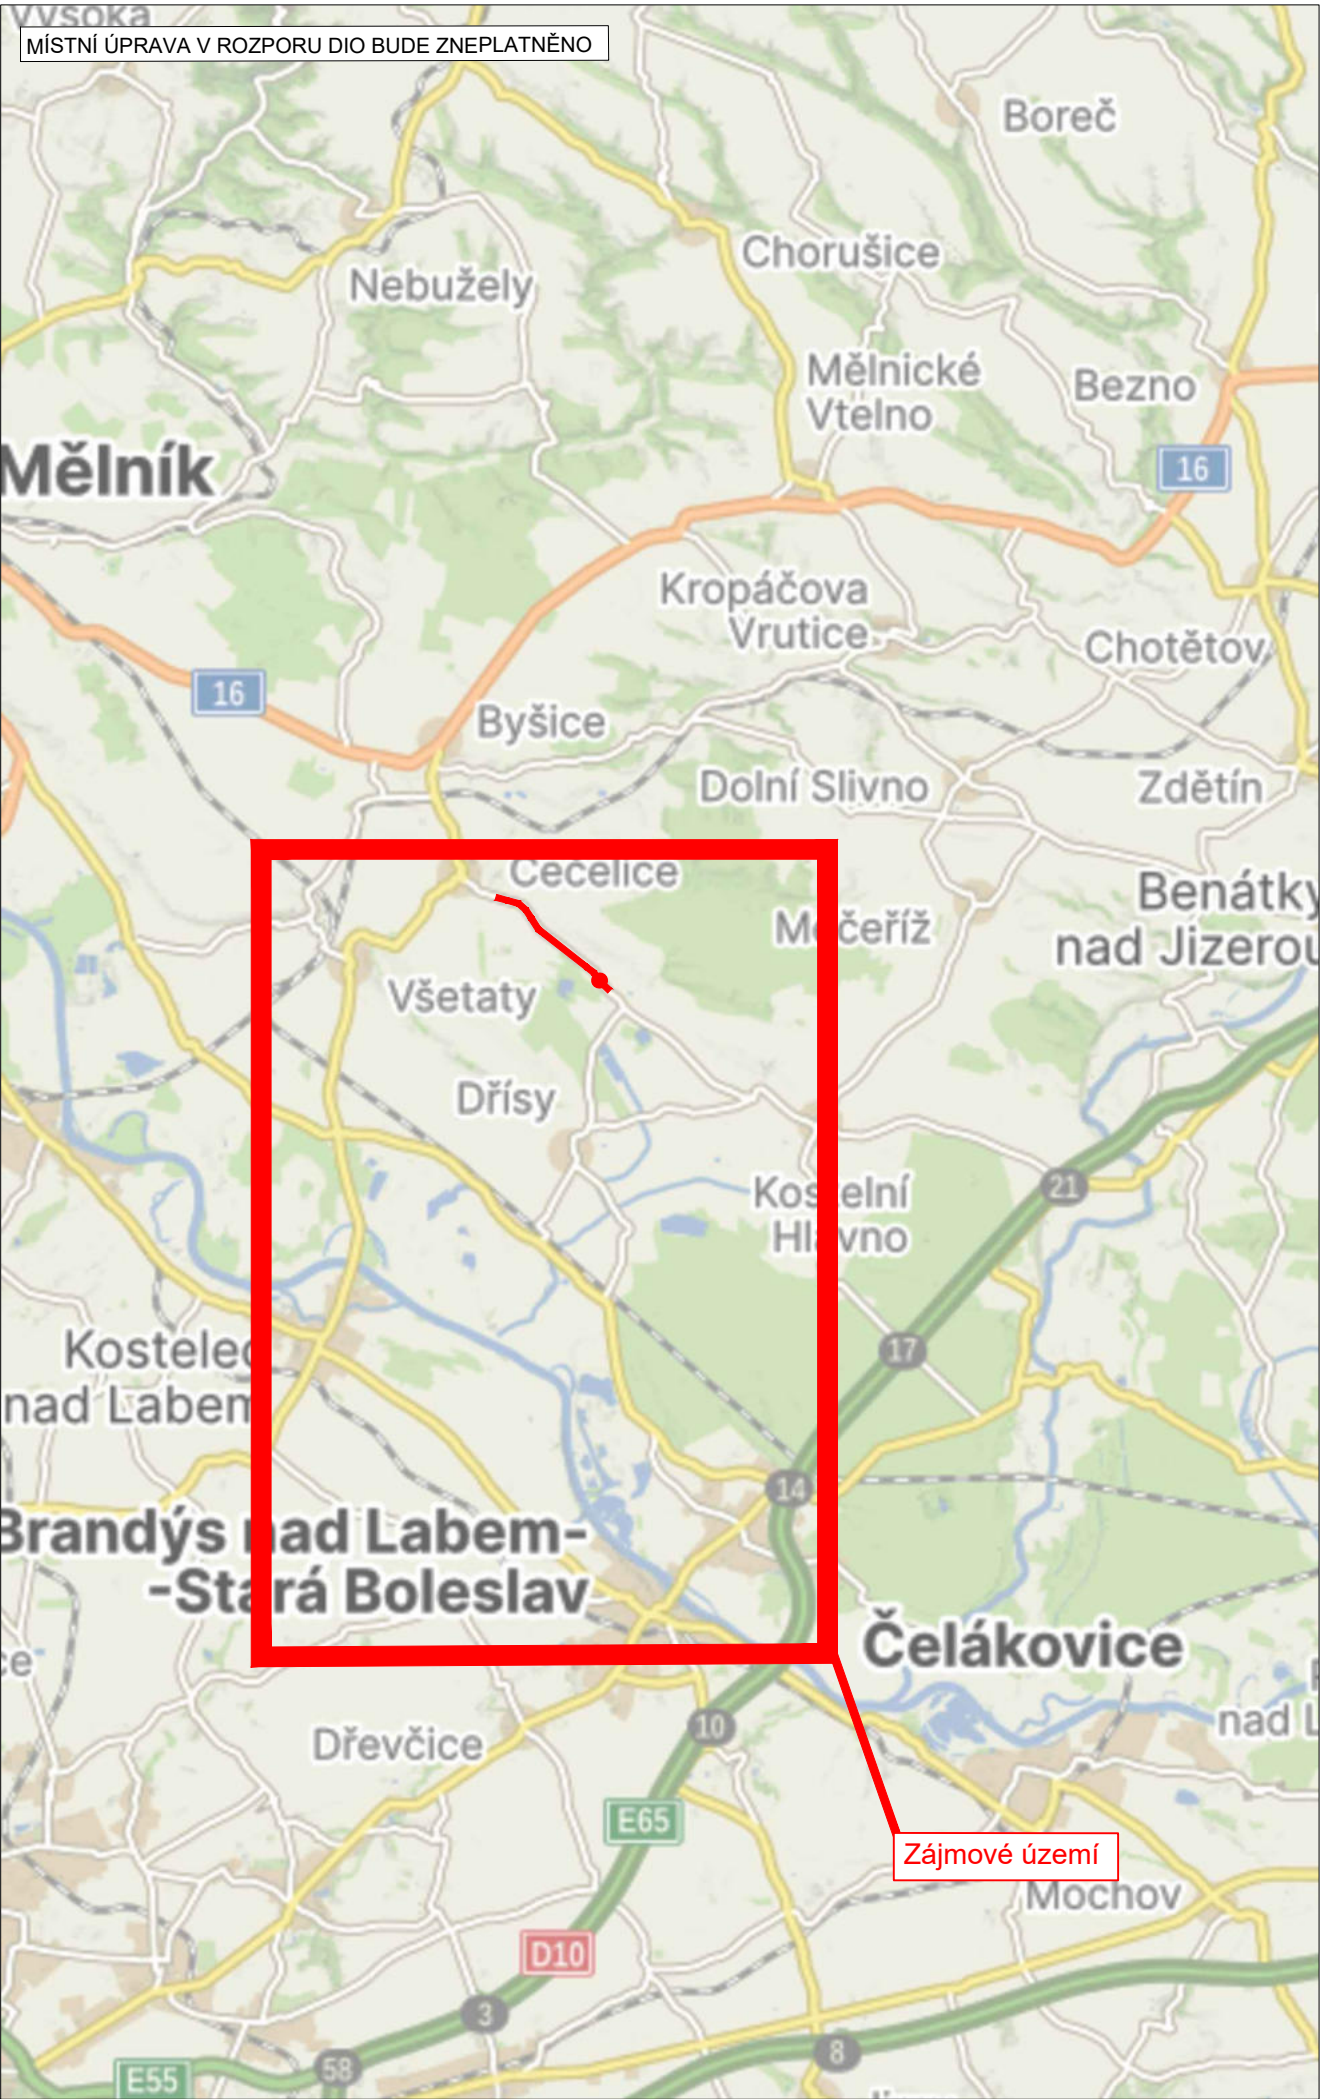


LEGENDA

Návrh - SDZ

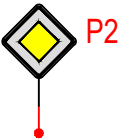

STÁVAJÍCÍ - SDZ

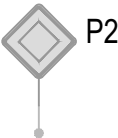

Tabulka navržených DZ

Položka	Počet
5sv+ B1+ E13	2
B28+E13+E8e	4
IJ4c	1
IP10a+ B1+ E3a	3
IP10b	1
IP22	8
IS11b L/P	16
IS11b - rovně	8
IS11c	4

Schválil:..... Schválil:.....



3K značky s.r.o.
Jiráskova 1519, 251 01 Říčany
tel.: +420 323 601 237, www.3kznacky.cz, info@3kznacky.cz

VYPRACOVAL: Petr Kolář

HL. INŽENÝR PROJEKTU: Jakub Turoň

INVESTOR:
KSÚS a.s.

ČÍSLO ZAKÁZKY:
26 01 017

DATUM:
03/2026

AKCE:

III/24424 Čečelice - Sudovo Hlavno - Etapa I

MĚŘÍTKO: 1:150 000

FORMÁT: A3

STUPEŇ: RDS

PŘÍLOHA ČÍSLO:


PŘÍLOHA:

Zájmová mapa

KOPIE ČÍSLO:

A

MÍSTNÍ ÚPRAVA V ROZPORU DIO BUDE ZNEPLATNĚNO

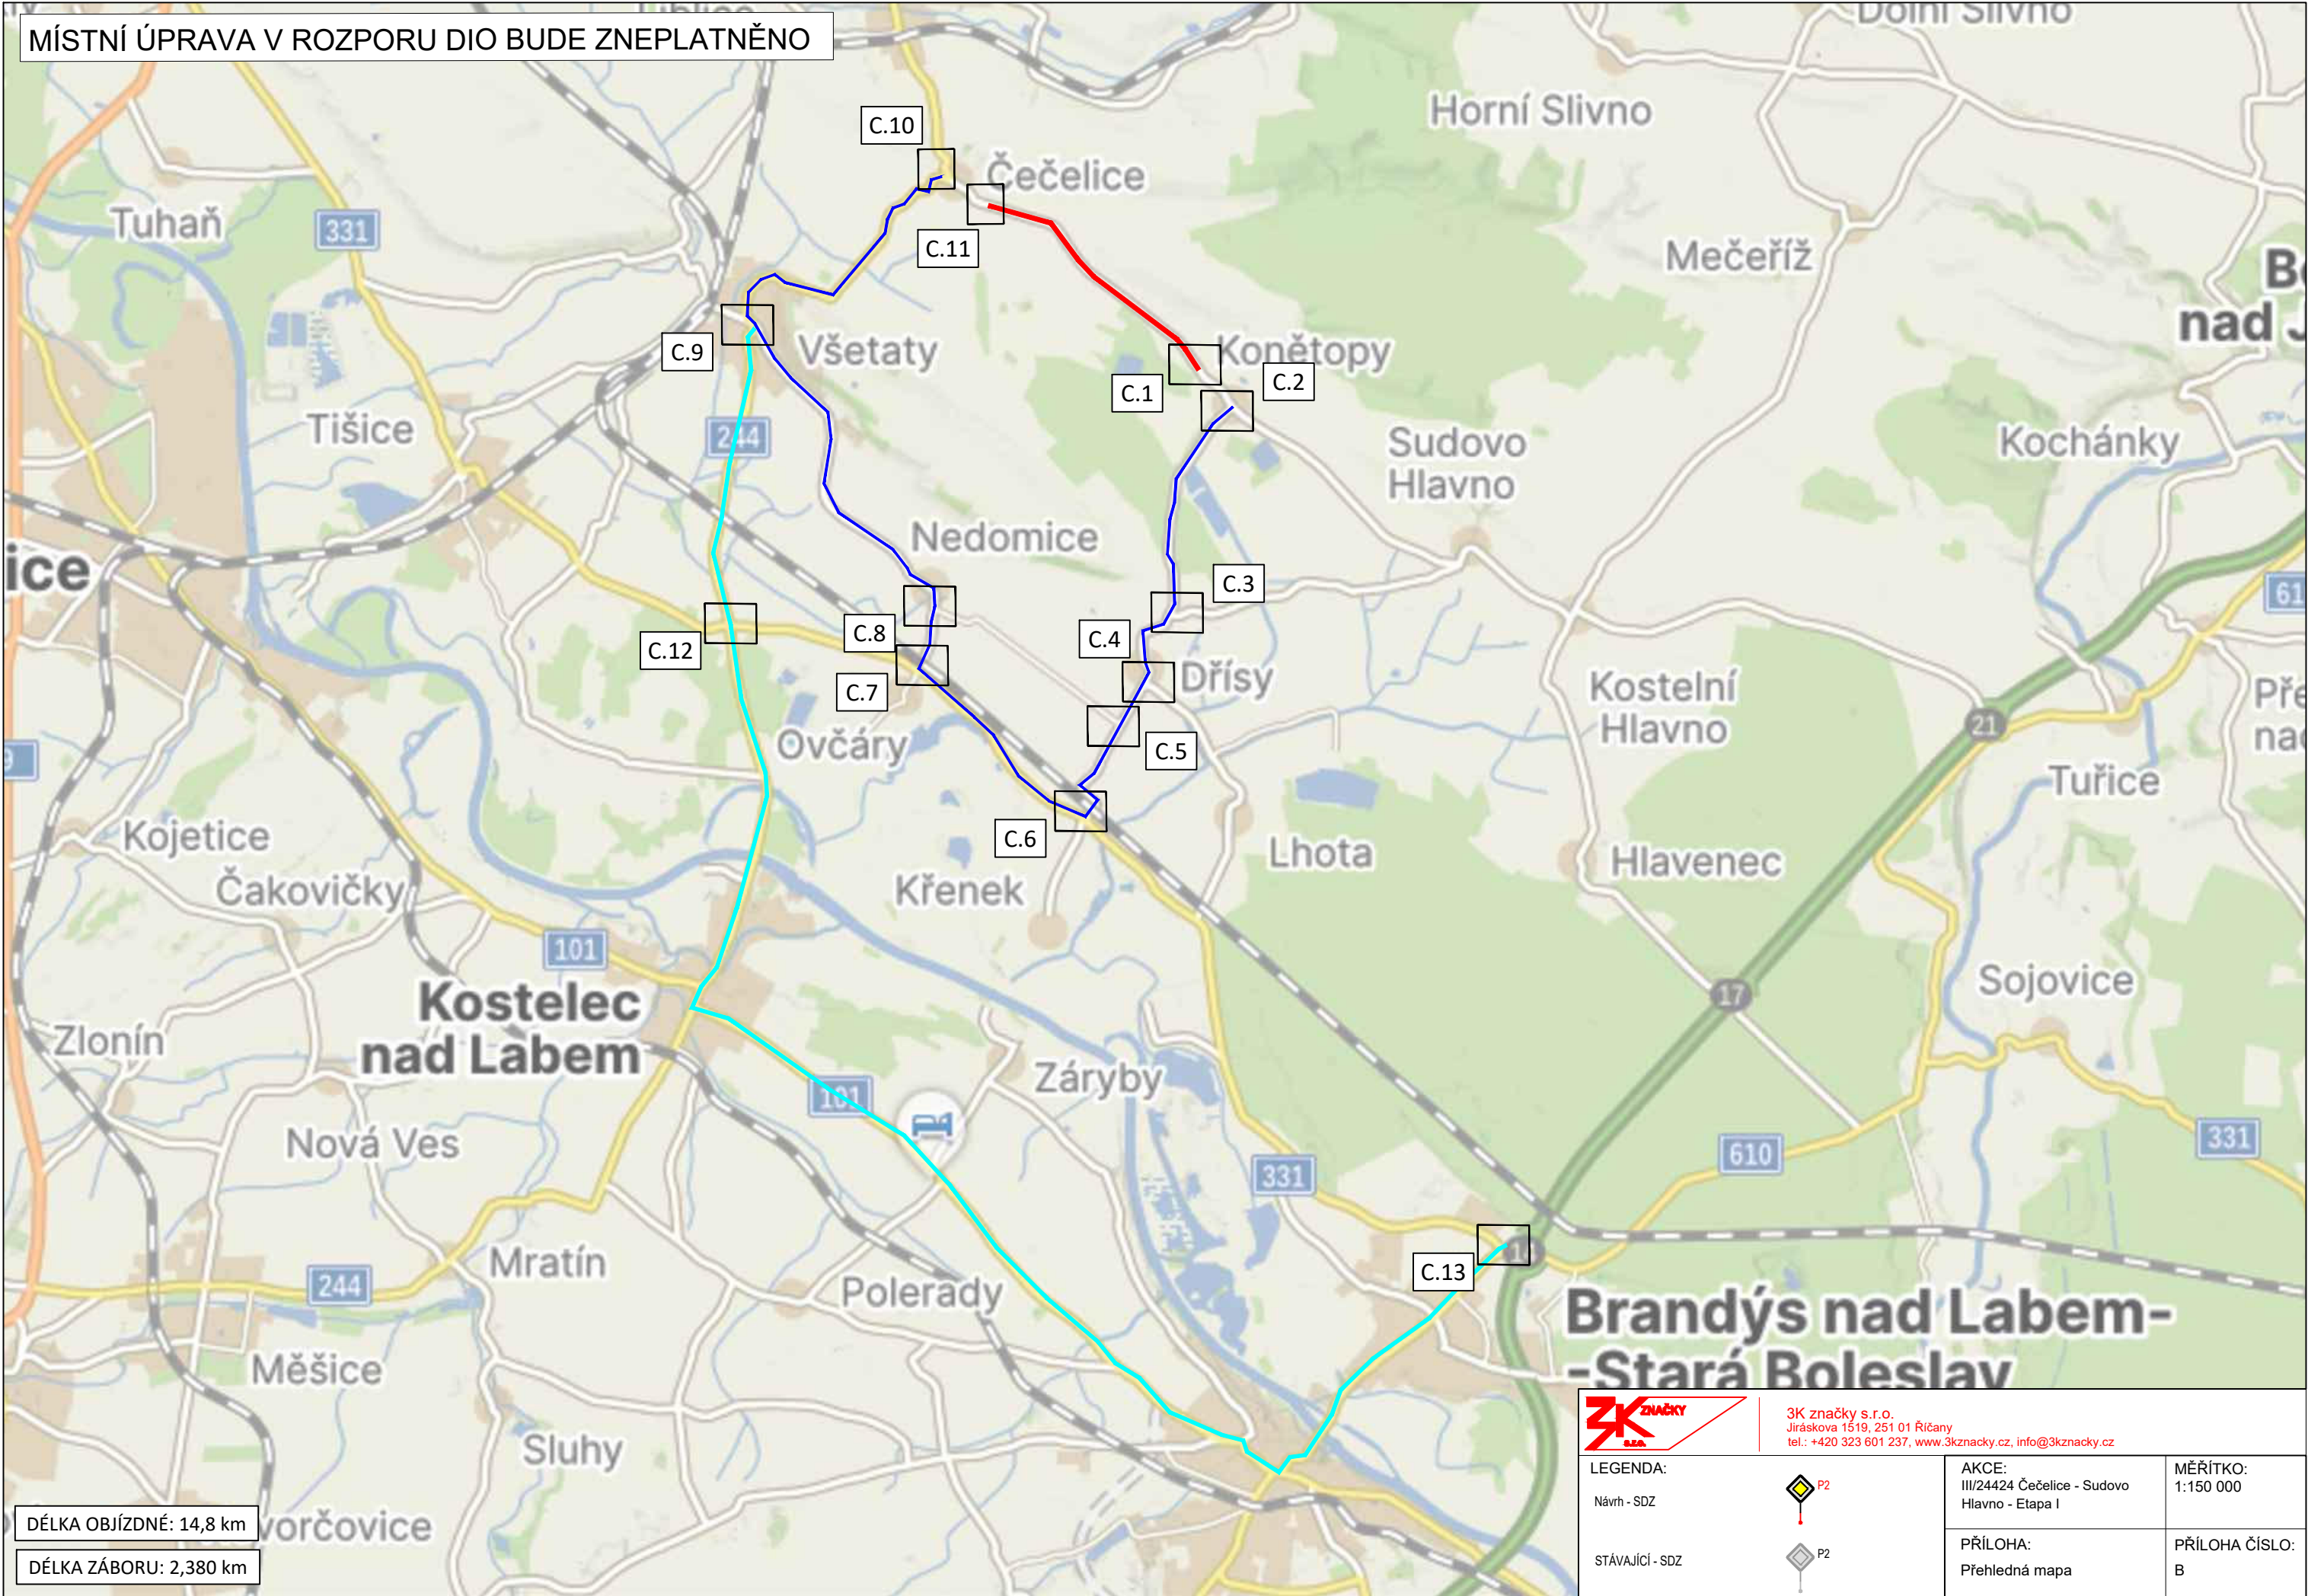

DÉLKA OBJÍZDNÉ: 14,8 km

DÉLKA ZÁBORU: 2,380 km



3K značky s.r.o.
Jiráskova 1519, 251 01 Říčany
tel.: +420 323 601 237, www.3kznacky.cz, info@3kznacky.cz

LEGENDA:

Návrh - SDZ

STÁVAJÍCÍ - SDZ




AKCE:
III/24424 Čečelice - Sudovo
Hlavno - Etapa I


PŘÍLOHA:
Přehledná mapa

MĚŘÍTKO:
1:150 000

PŘÍLOHA ČÍSLO:
B



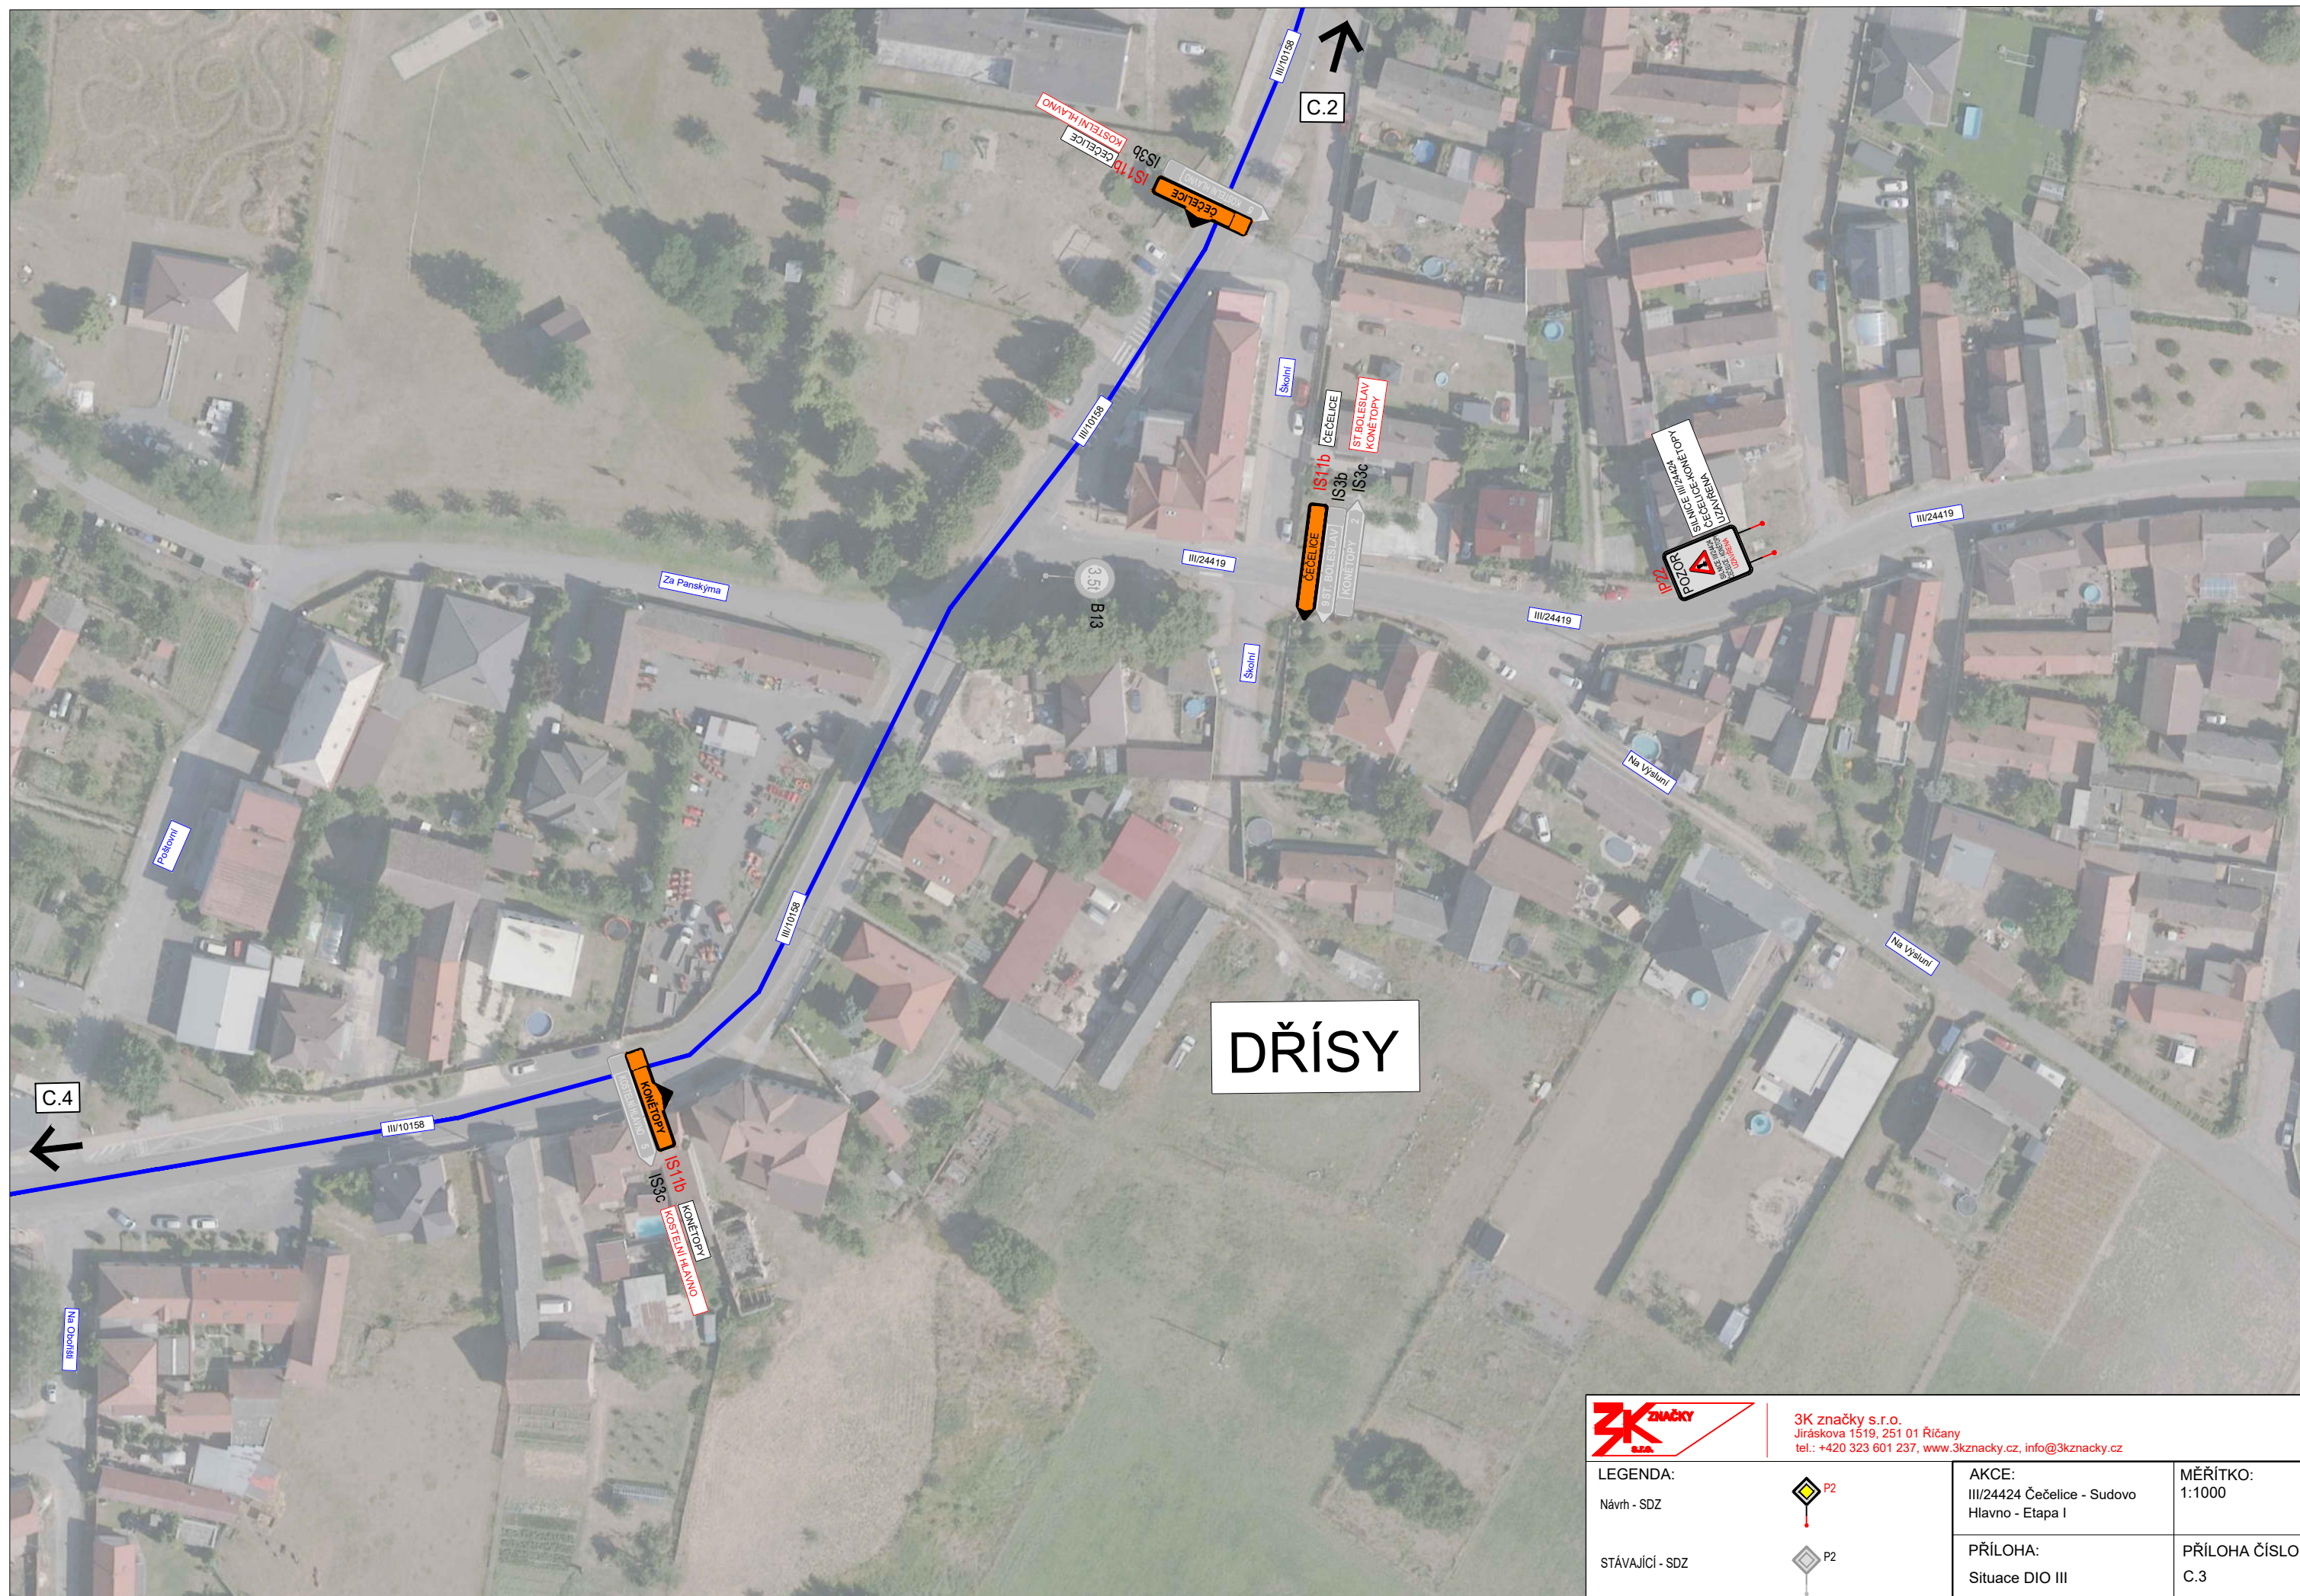

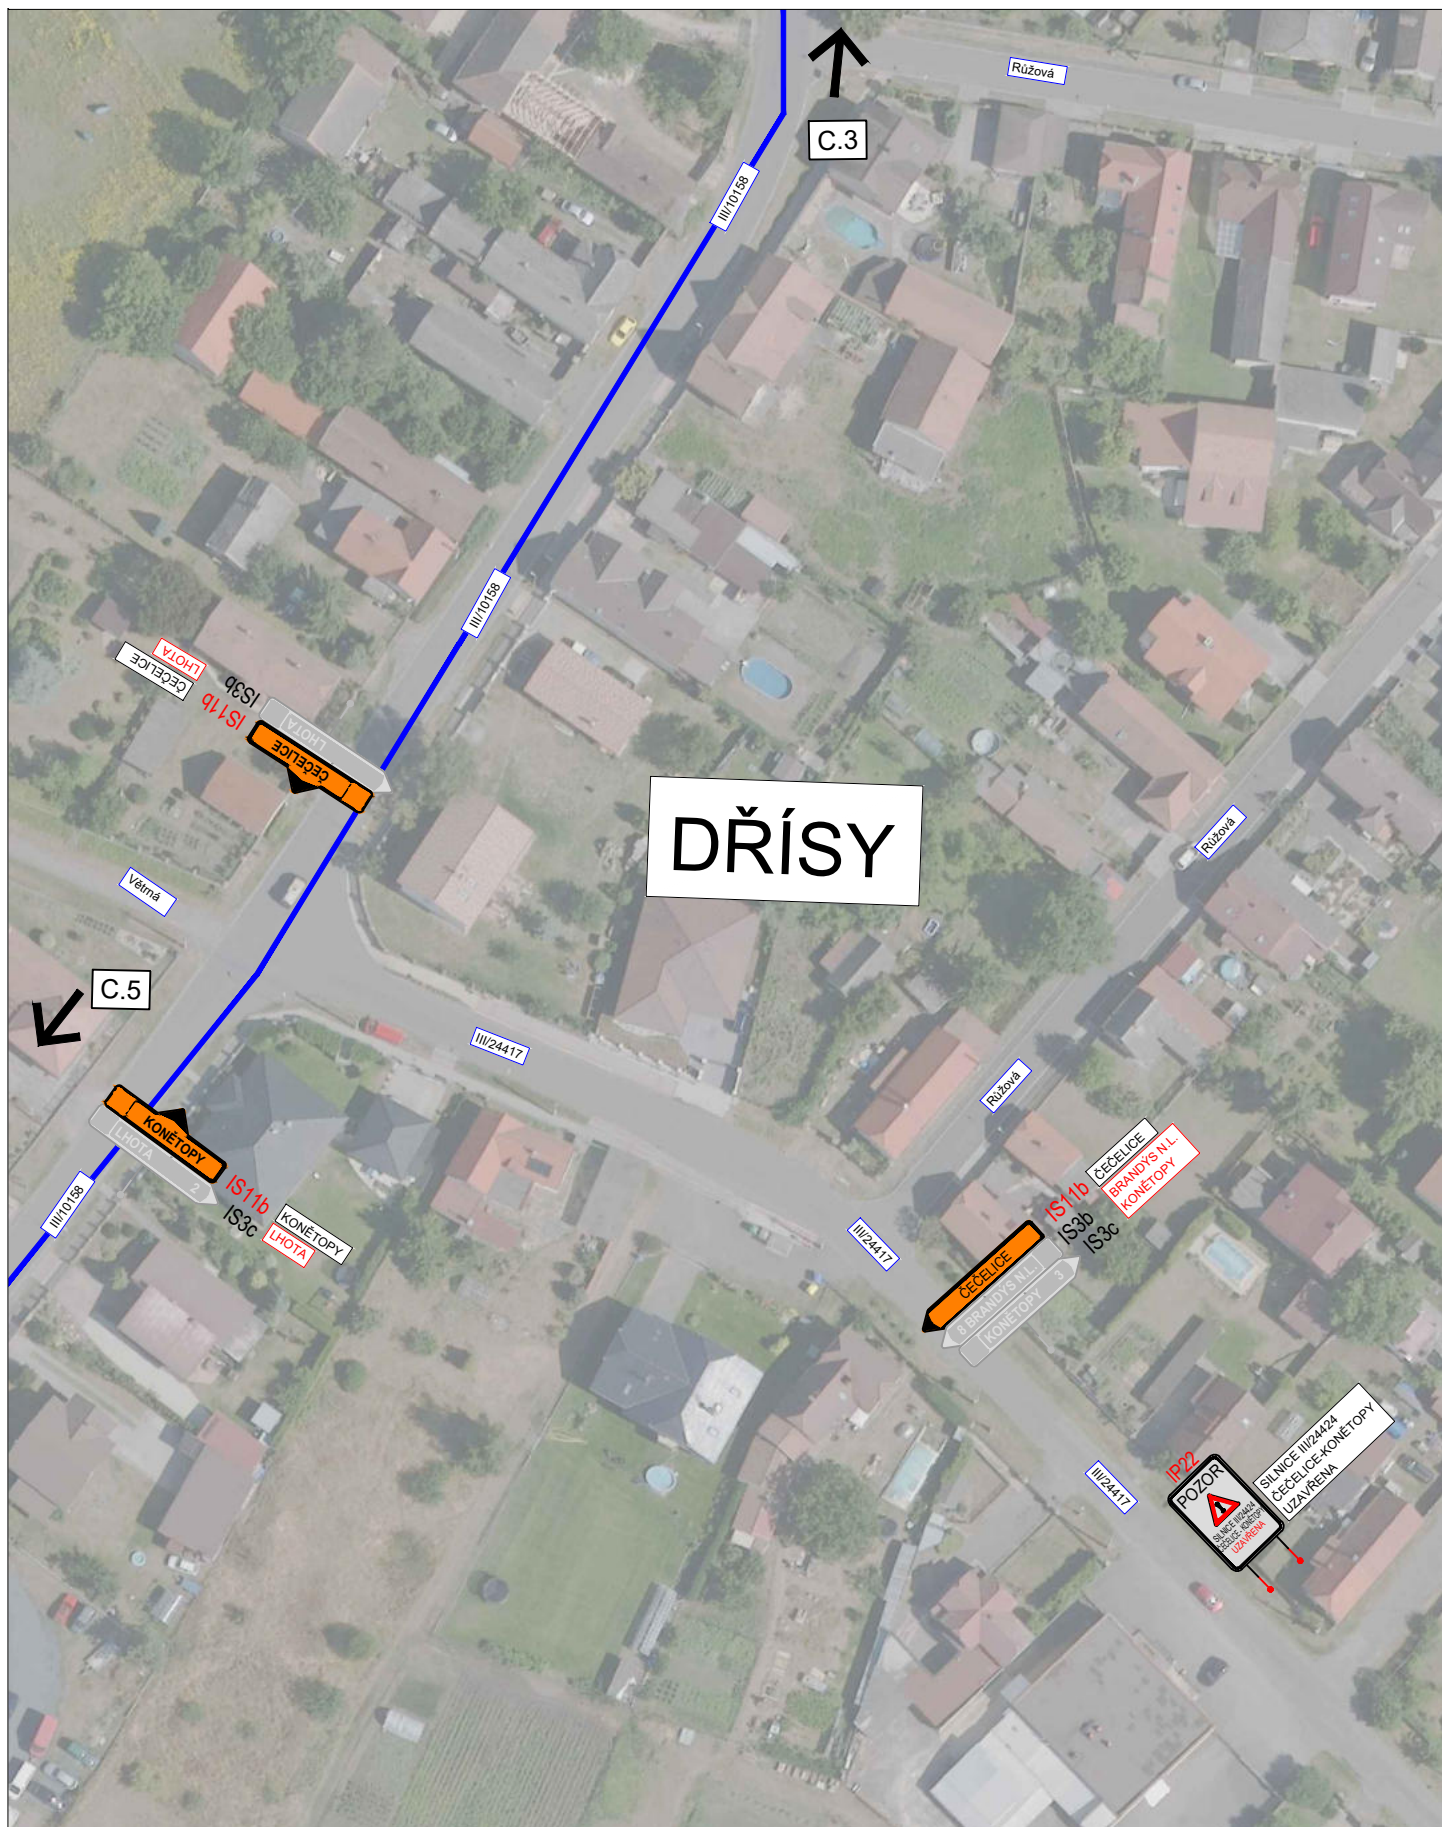

3K značky s.r.o.
Jiráskova 1519, 251 01 Říčany
tel.: +420 323 601 237, www.3kznacky.cz, info@3kznacky.cz

LEGENDA:

Návrh - SDZ

STÁVAJÍCÍ - SDZ



AKCE:

III/24424 Čečelice -
Sudovo Hlavno - Etapa I

PŘÍLOHA:

Situace DIO IV

MĚŘÍTKO:

1:1000

PŘÍLOHA ČÍSLO:

C.4



3K značky s.r.o.
Jiráskova 1519, 251 01 Říčany
tel.: +420 323 601 237, www.3kznacky.cz, info@3kznacky.cz

LEGENDA:

Návrh - SDZ

STÁVAJÍCÍ - SDZ



AKCE:

III/24424 Čečelice -
Sudovo Hlavno - Etapa I


PŘÍLOHA:

Situace DIO V

MĚŘÍTKO:
1:1000

PŘÍLOHA ČÍSLO:
C.5



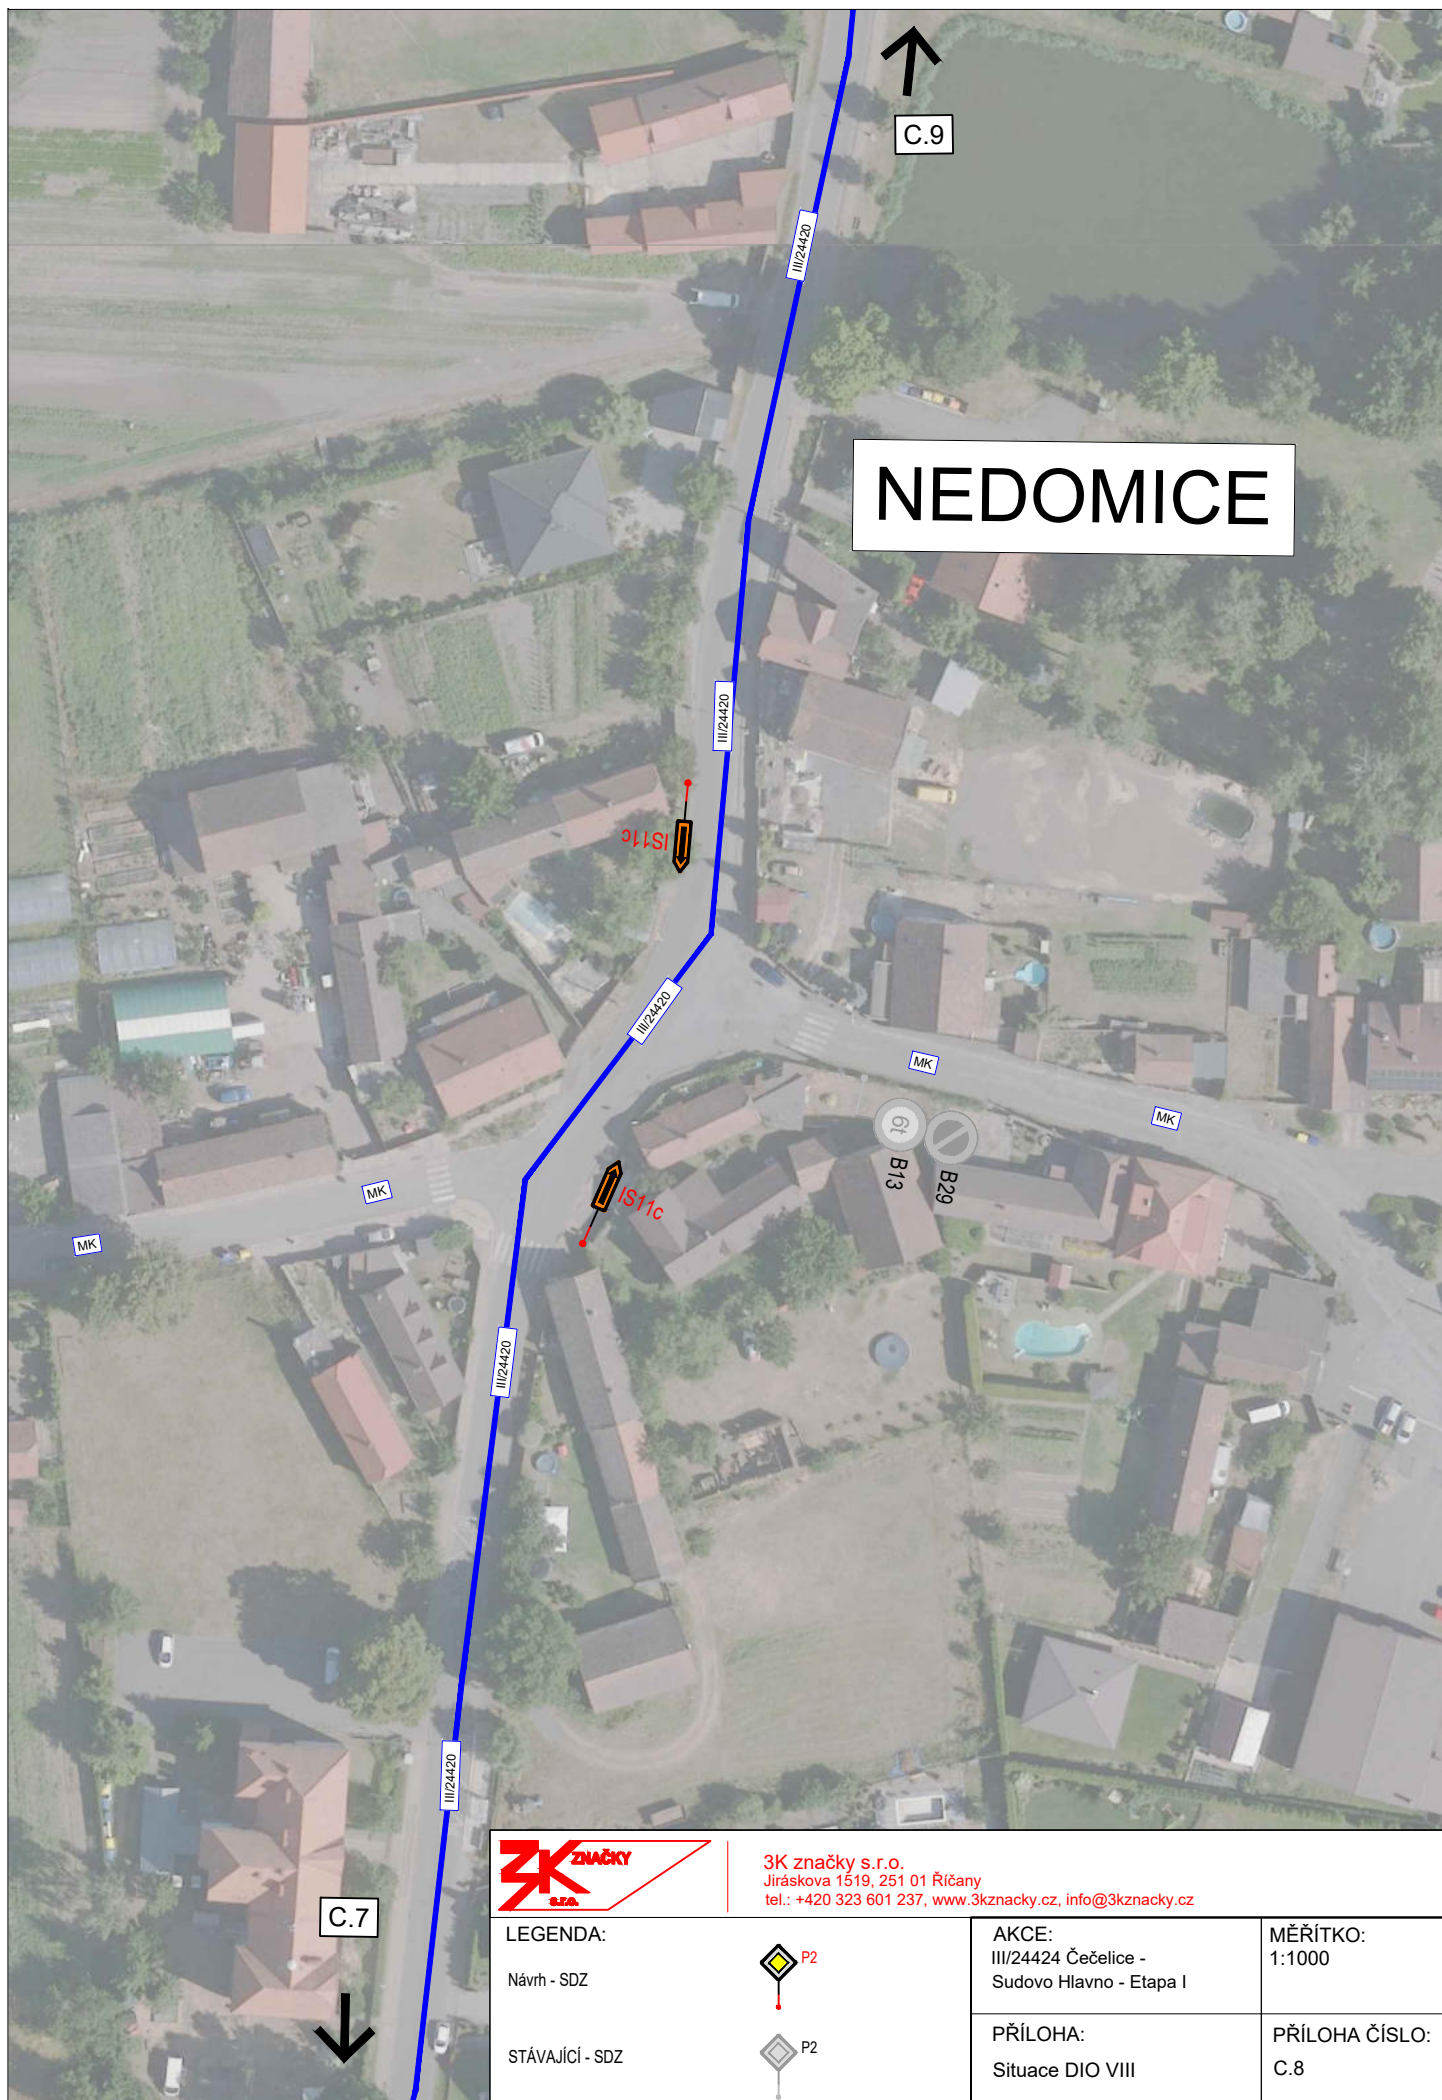

3K značky s.r.o.
Jiráskova 1519, 251 01 Říčany
tel.: +420 323 601 237, www.3kznacky.cz, info@3kznacky.cz

LEGENDA:

Návrh - SDZ

STÁVAJÍCÍ - SDZ



AKCE:

III/24424 Čečelice -
Sudovo Hlavno - Etapa I

PŘÍLOHA:

Situace DIO VIII

MĚŘÍTKO:

1:1000

PŘÍLOHA ČÍSLO:

C.8

VŠETATY



3K značky s.r.o.
Jiráskova 1519, 251 01 Říčany
tel.: +420 323 601 237, www.3kznacky.cz, info@3kznacky.cz

LEGENDA:

Návrh - SDZ

STÁVAJÍCÍ - SDZ

P2

P2


AKCE:
III/24424 Čečelice - Sudovo
Hlavno - Etapa I

PŘÍLOHA:
Situace DIO IX

MĚŘITKO:
1:1000

PŘÍLOHA ČÍSLO:
C.9



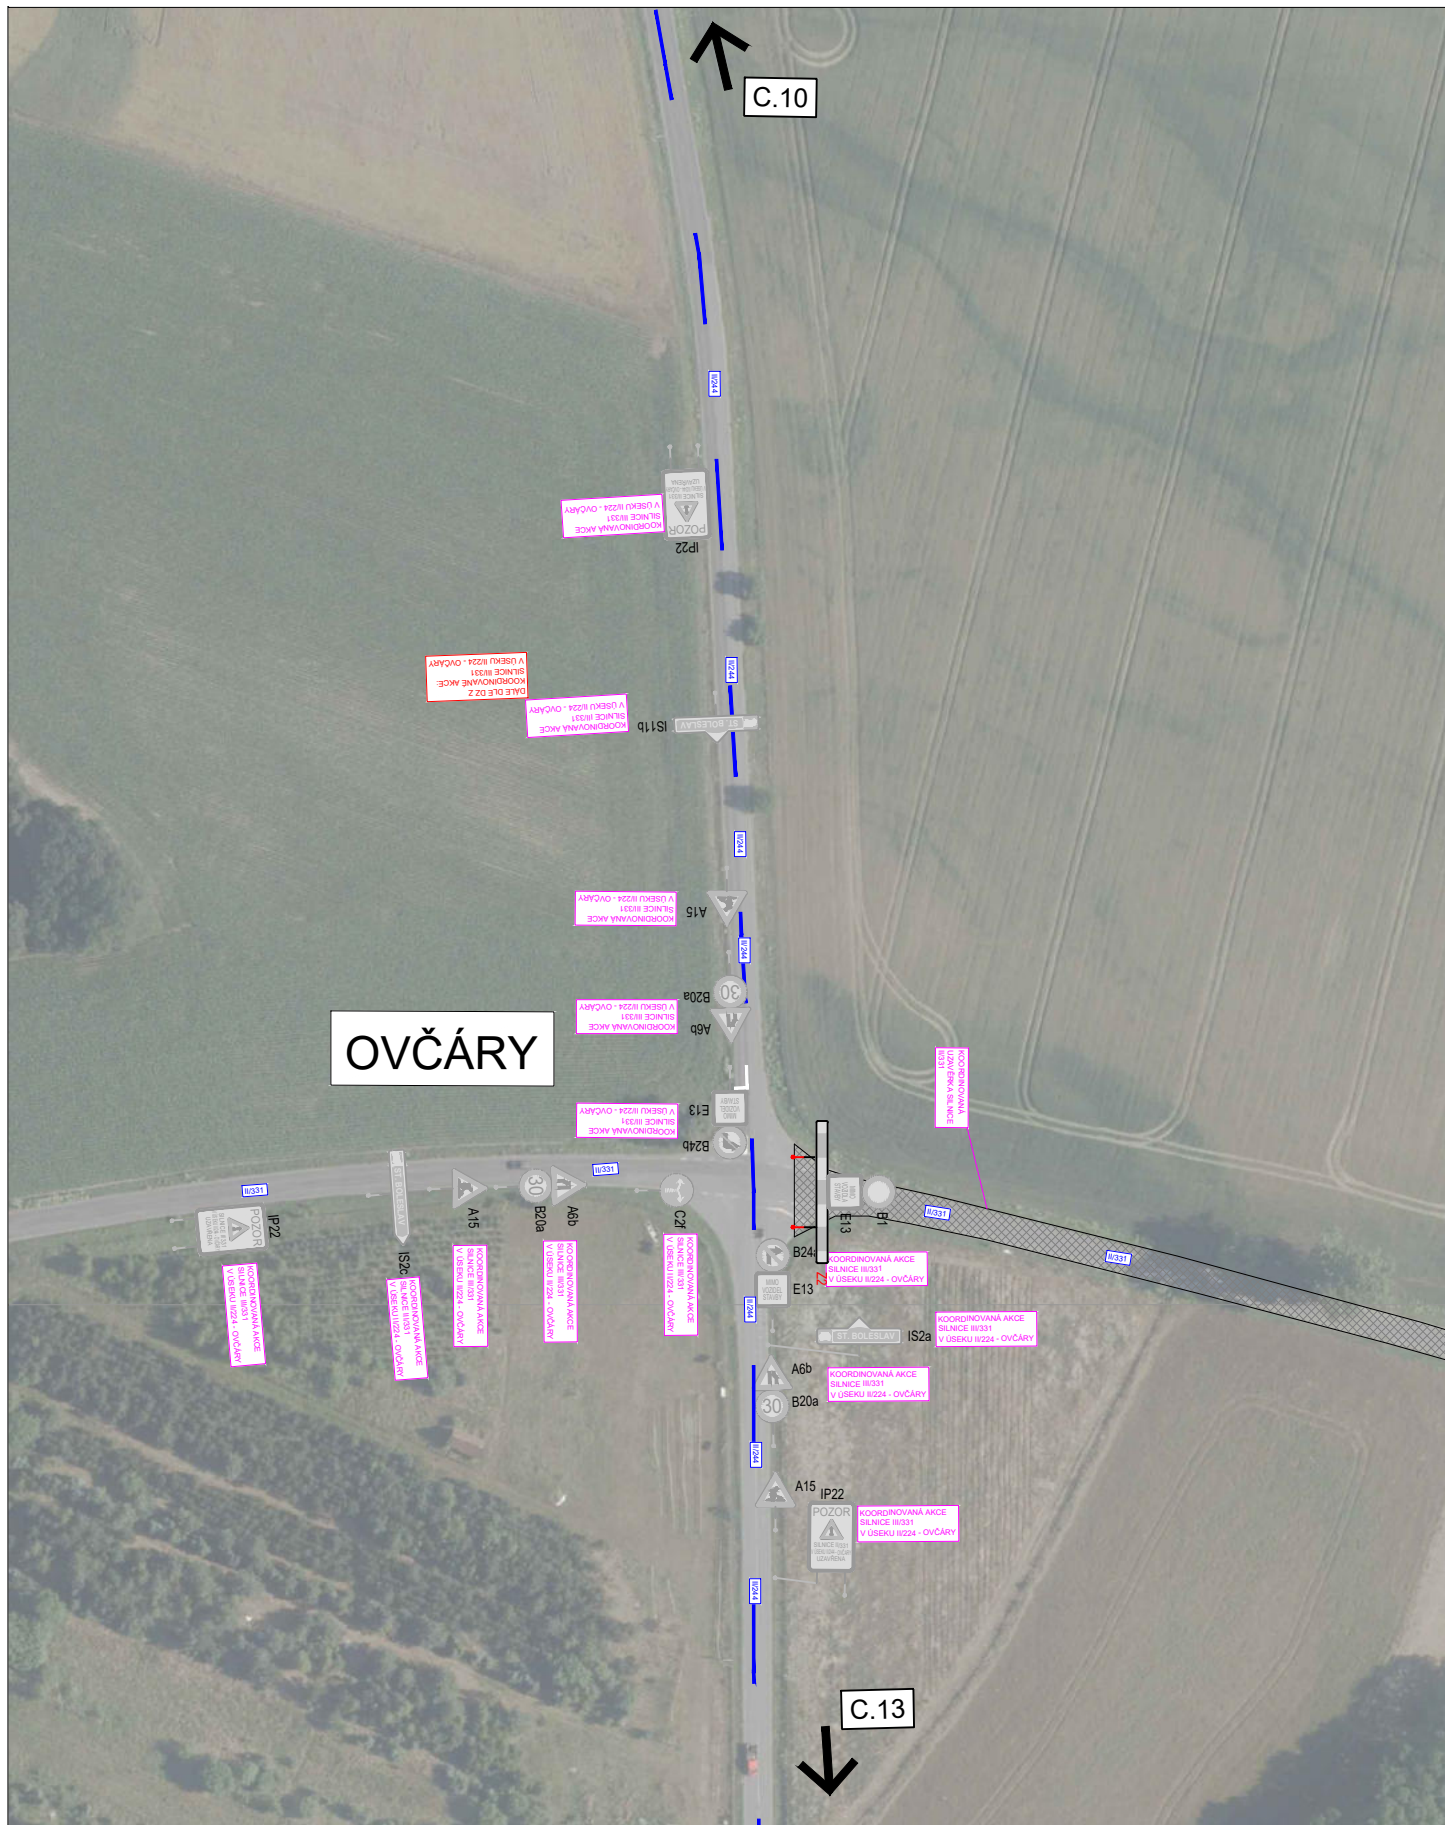

		3K značky s.r.o. Jiráskova 1519, 251 01 Říčany tel.: +420 323 601 237, www.3kznacky.cz , info@3kznacky.cz	
LEGENDA: Návrh - SDZ STÁVAJÍCÍ - SDZ	 P2	AKCE: III/24424 Čečelice - Sudovo Hlavno - Etapa I	MĚŘÍTKO: 1:1000
	 P2	PŘÍLOHA: Situace DIO XII	PŘÍLOHA ČÍSLO: C.12



BRANDÝS NAD LABEM



3K značky s.r.o.
Jiráskova 1519, 251 01 Říčany
tel.: +420 323 601 237, www.3kznacky.cz, info@3kznacky.cz

LEGENDA:

Návrh - SDZ

STÁVAJÍCÍ - SDZ



AKCE:

III/24424 Čečelice - Sudovo Hlavno - Etapa I

PŘÍLOHA:

Situace DIO XIII

MĚŘÍTKO:

1:1000

PŘÍLOHA ČÍSLO:

C.13