


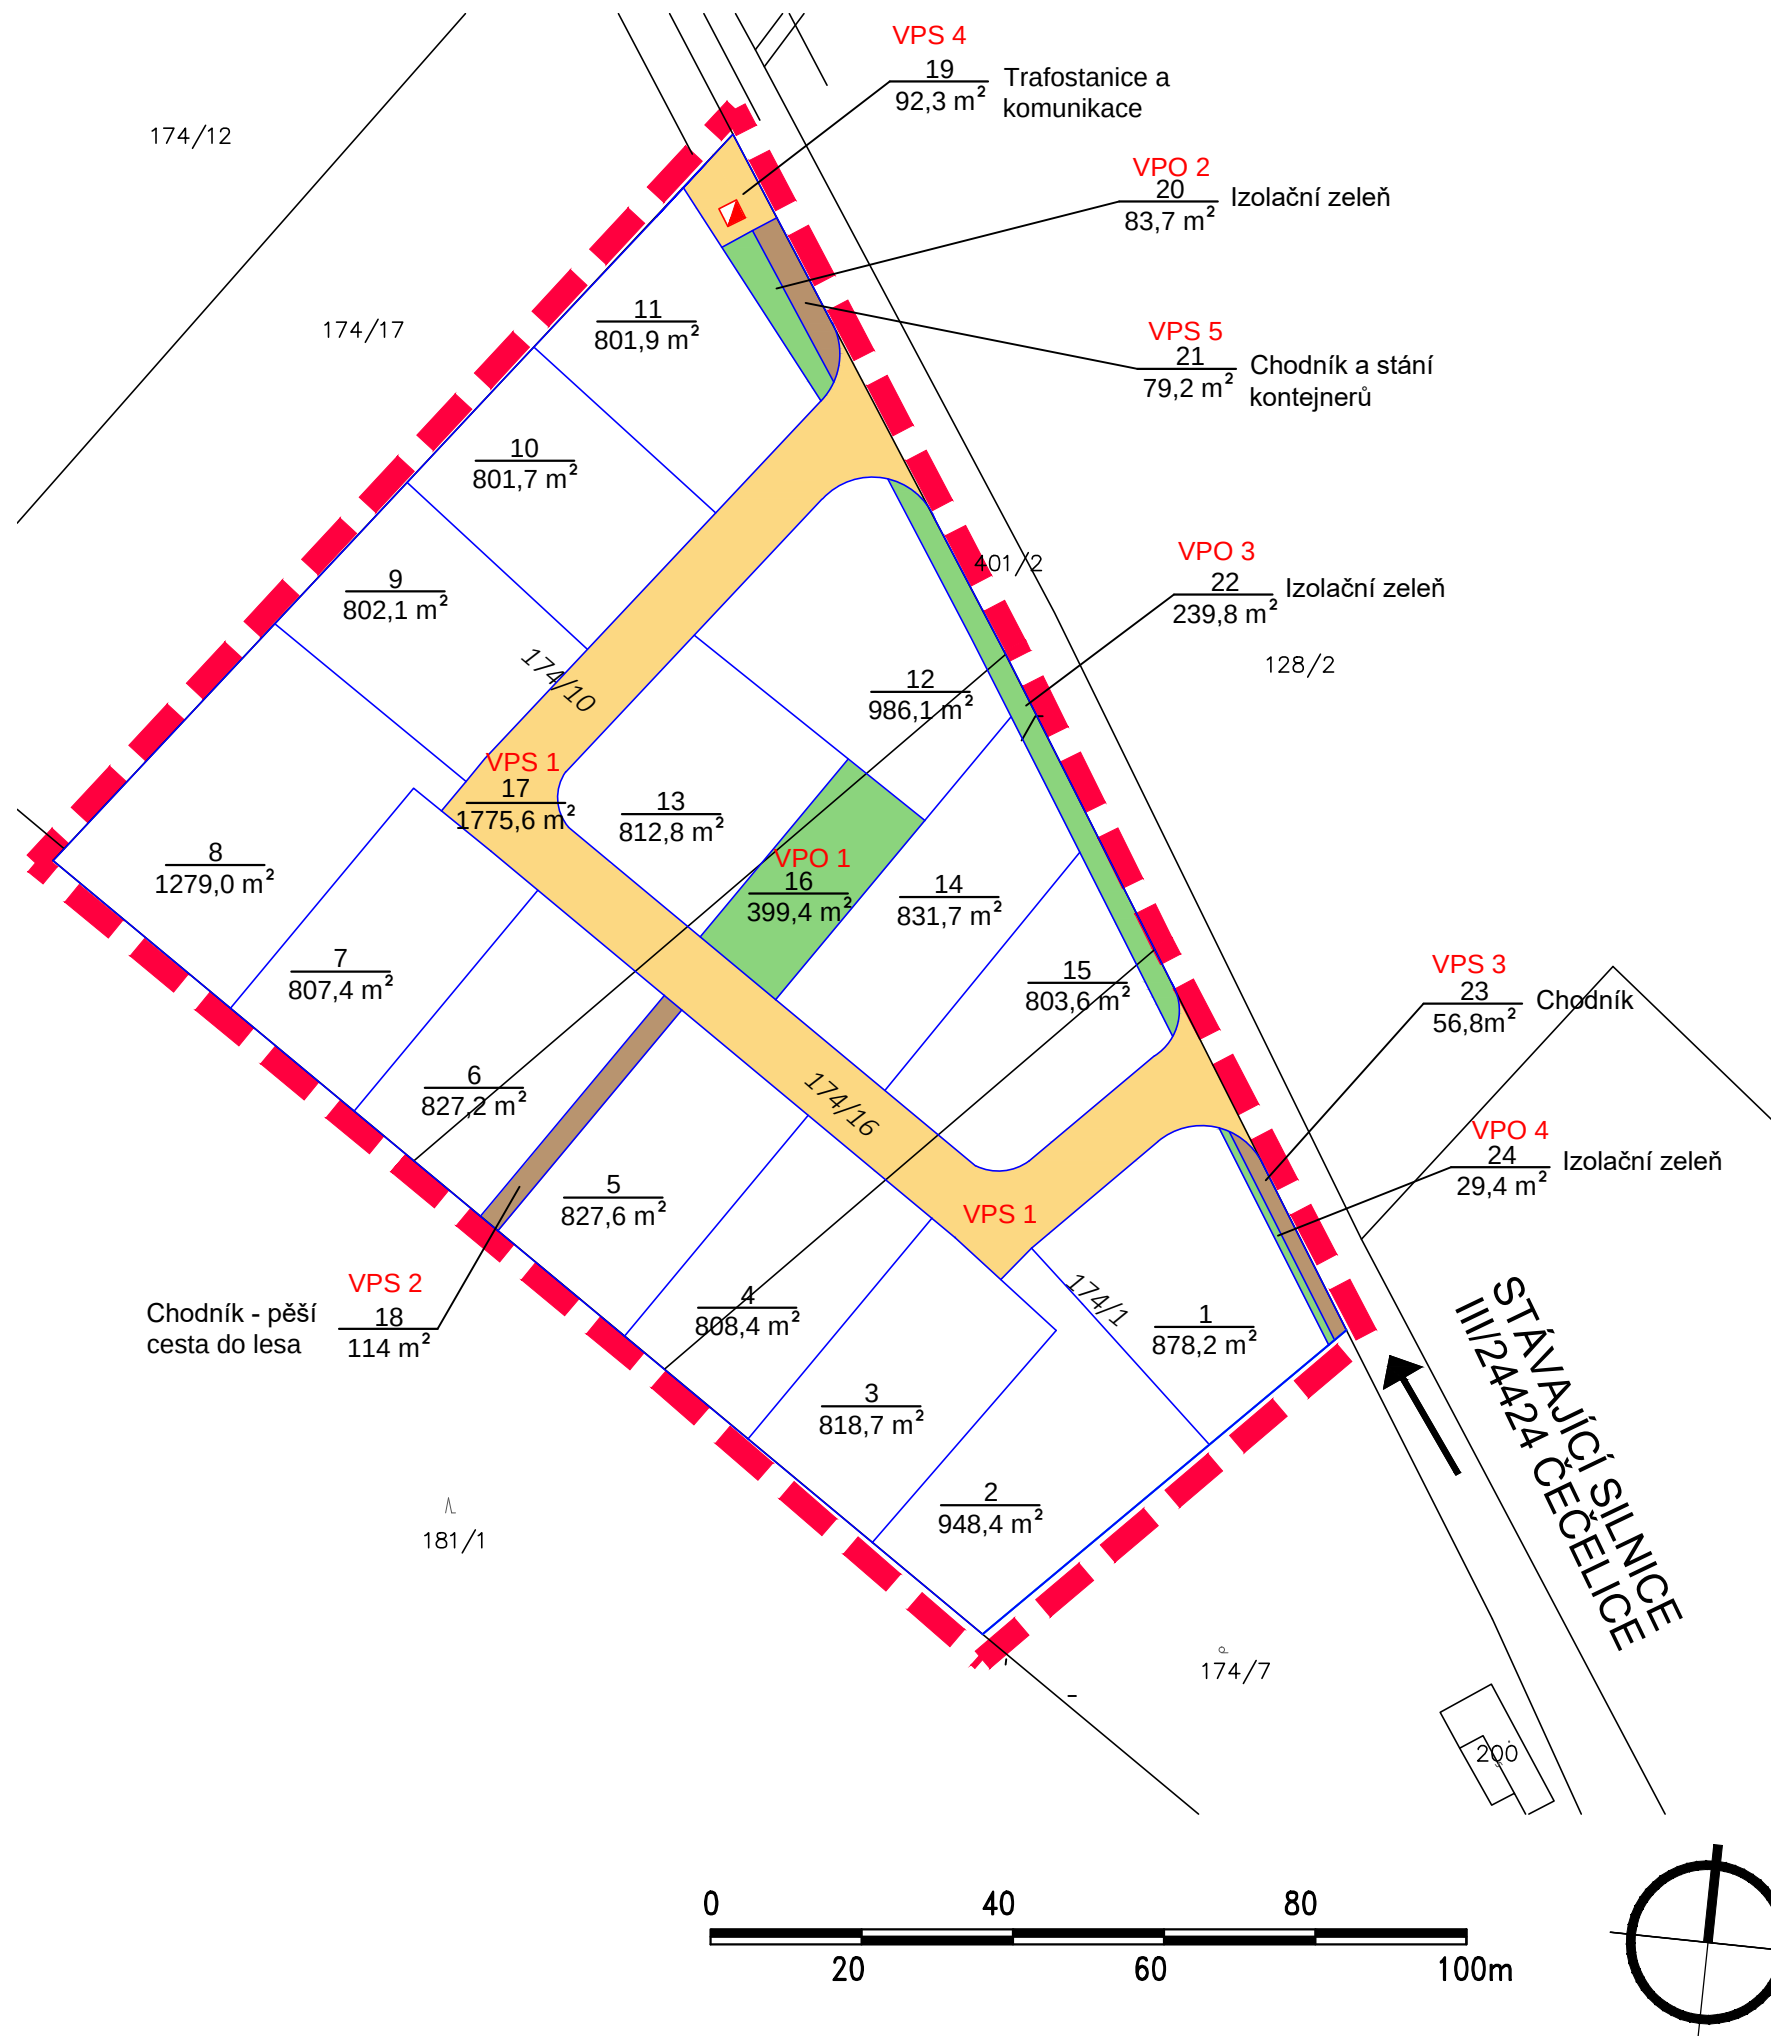

LEGENDA:

- Hranice řešeného území
- současná parcelace dle KN
- návrh parcelace
- trafostanice
- veřejná a izolační zeleň
- místní komunikace typu D
- chodník a ostatní plochy

Veřejně prospěšné stavby				
Označení	Druh pozemku	č. parcely nové	č. parcely stávající	plocha [m²]
VPS 1	místní komunikace	17	174/10, 174/16, 174/1	1775,6
VPS 2	chodník, pěší cesta do lesa	18	174/16	114
VPS 3	chodník do obce	23	174/1	56,8
VPS 4	nová trafostanice a komunikace	19	174/10	92,3
VPS 5	chodník a stání kontejnerů	21	174/10	79,2
CELKEM [m²]				2117,9

Veřejně prospěšná opatření				
Označení	Druh pozemku	č. parcely nové	č. parcely stávající	plocha [m²]
VPO 1	veřejná zeleň	16	174/10, 174/16	399,4
VPO 2	veřejná zeleň izolační	20	174/10	83,7
VPO 3	veřejná zeleň izolační	22	174/10, 174/16	239,8
VPO 4	veřejná zeleň izolační	24	174/1	29,4
CELKEM [m²]				752,3

OBJEDNATEL Atelier TOČÍK p. Pavel Točík V Zátíší 853 276 01 Kralupy nad Vltavou IČ: 61115088	ZHOTOVITEL ALLCONS CHS U Bulhara 1611/3, 110 00 Praha 1 IČO 44850964	POŘIZOVATEL Obecní úřad v Konětopech Konětopy 14 277 14 Konětoúpy IČO 00510564
--	--	---

VYPRACOVAL	Bc. Dagmar Svobodová	ZAKÁZKA Č.	PR-2021-039-CHS	ČÍSLO PARÉ
KONTROLOVAL	Ing.arch. Jaroslav Sixta	FORMÁT	2xA4	
SCHVÁLIL	Ing.arch. Jaroslav Sixta	DATUM	05/2022	
NÁZEV AKCE ÚZEMNÍ STUDIE KONĚTOPY: Z2 U ČEČELSKÉ CESTY				MĚŘÍTKO 1:1000
NÁZEV VÝKRES VEŘEJNĚ PROSPĚŠNÝCH STAVEB				ČÍSLO VÝKRESU 04