

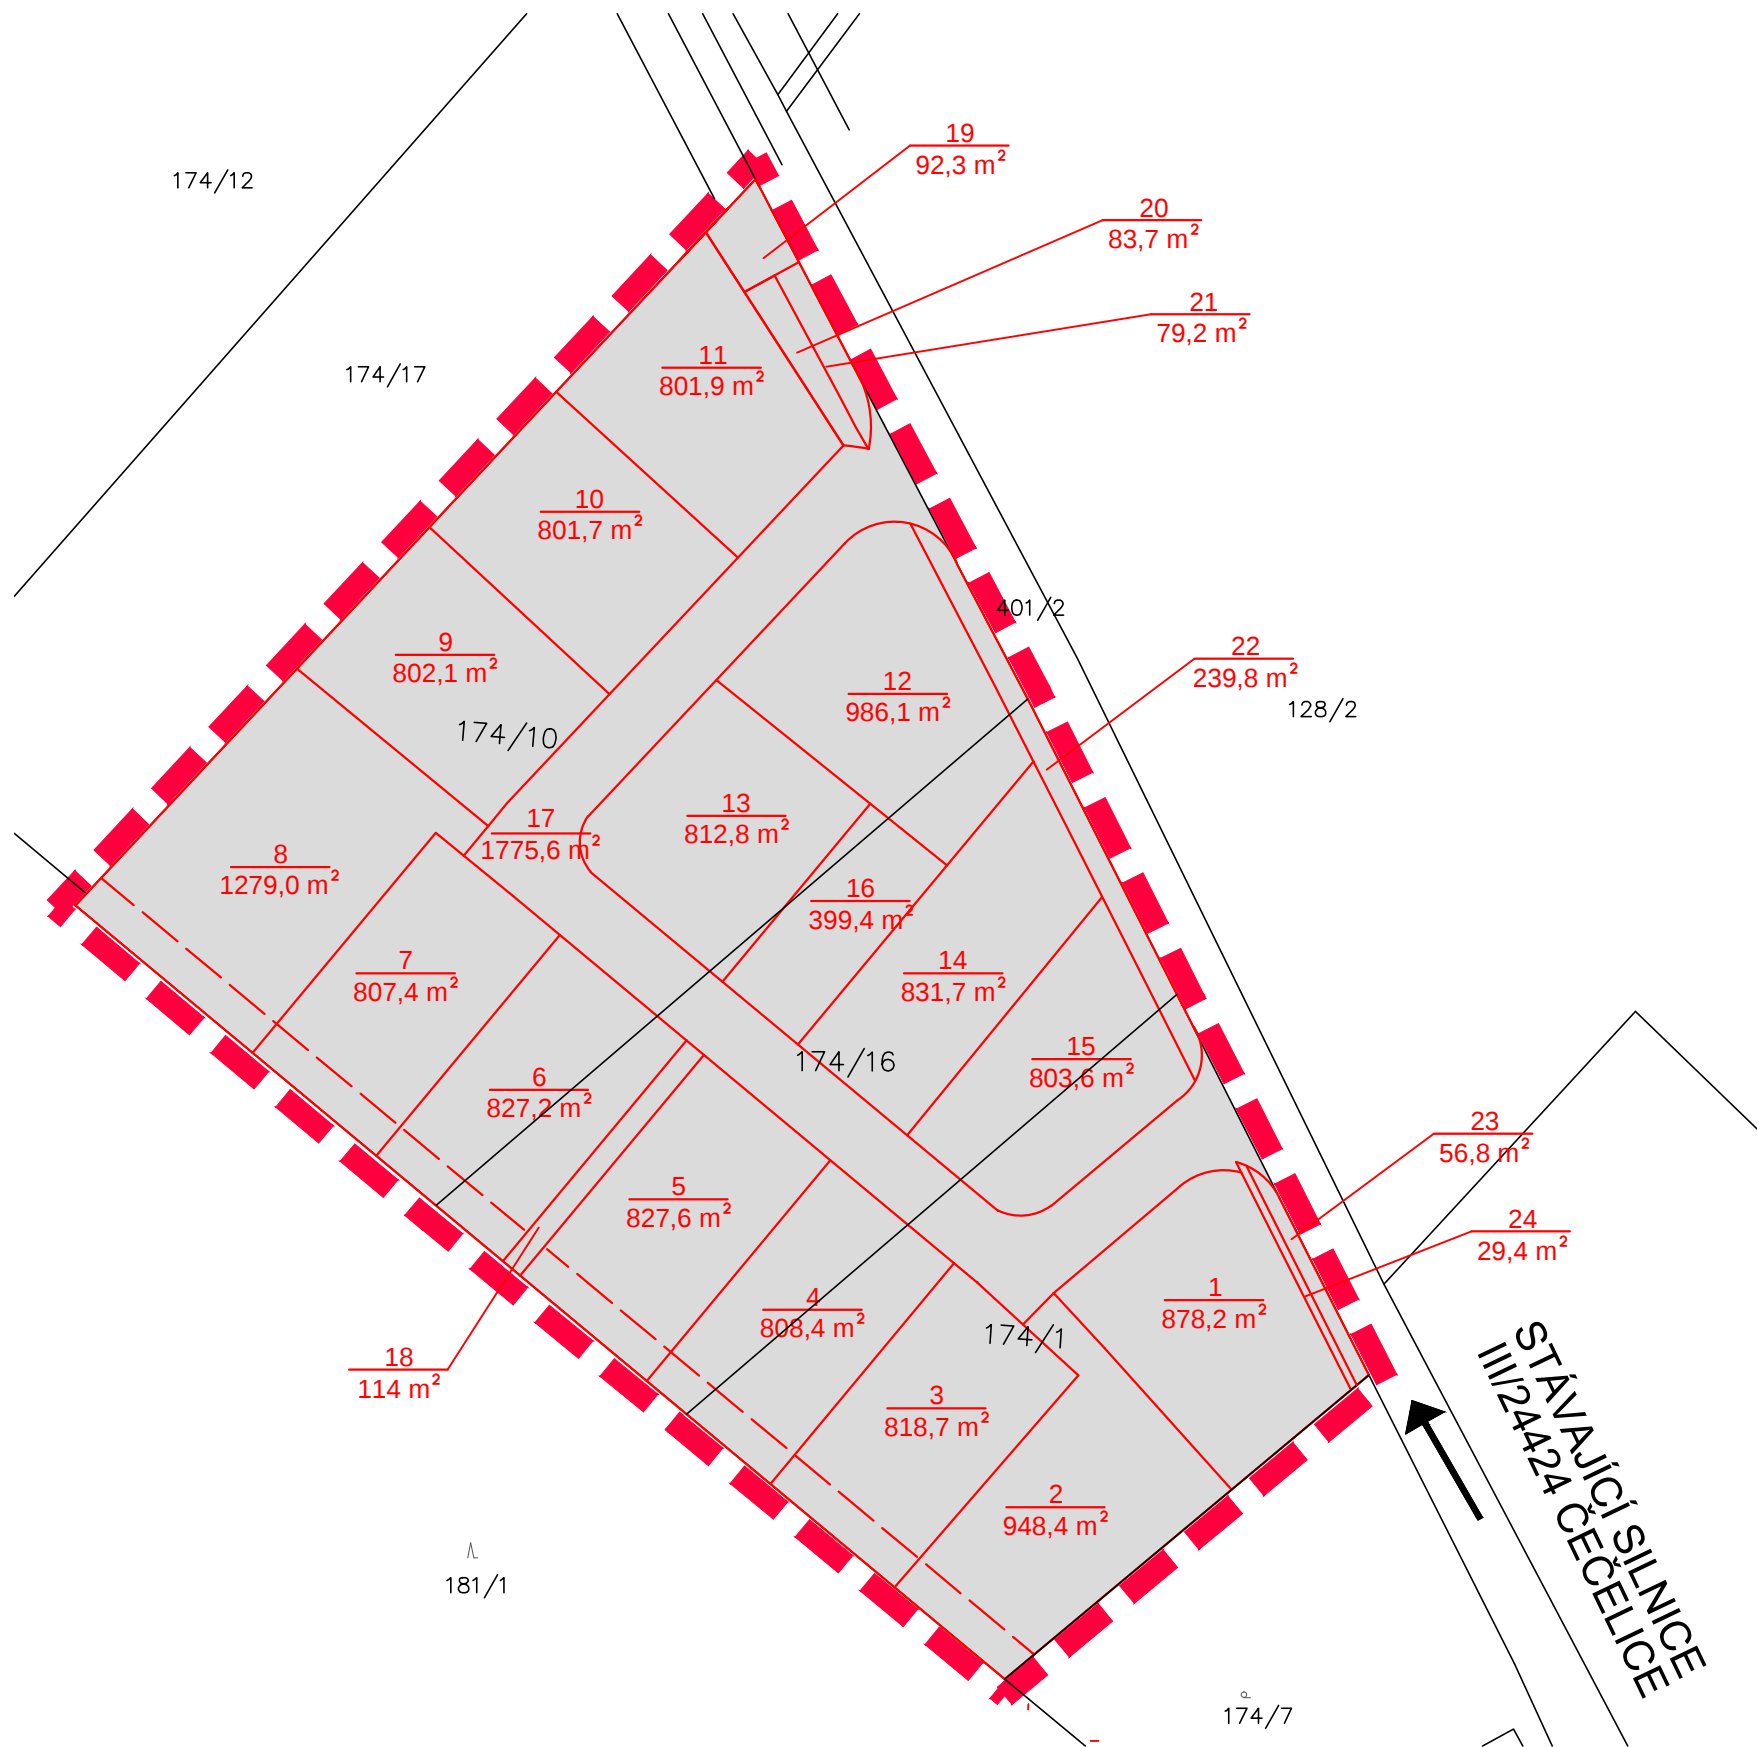


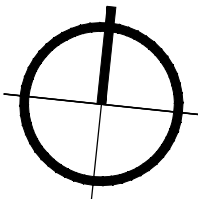

Č.P.	PLOCHA (m²)	DRUH POZEMKU
1	878,2	stavební parcela BS
2	948,4	stavební parcela BS
3	818,7	stavební parcela BS
4	808,4	stavební parcela BS
5	827,6	stavební parcela BS
6	827,2	stavební parcela BS
7	807,4	stavební parcela BS
8	1279	stavební parcela BS
9	802,1	stavební parcela BS
10	801,7	stavební parcela BS
11	801,9	stavební parcela BS
12	986,1	stavební parcela BS
13	812,8	stavební parcela BS
14	831,7	stavební parcela BS
15	803,6	stavební parcela BS
16	399,4	veřejná zeleň ZV
17	1775,6	komunikace DS
18	114	chodník - pěší cesta do lesa DS
19	92,3	trafostanice a komunikace TI, DS
20	83,7	izolační zeleň ZV
21	79,2	chodník a stání kontejnerů DS
22	239,8	izolační zeleň ZV
23	56,8	chodník DS
24	29,4	izolační zeleň ZV

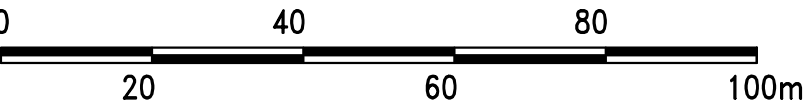

Pozn.: Výměry parcel jsou orientační a musí být upřesněny po geodetickém zaměření řešeného území.

OBJEDNATEL Atelier TOČÍK p. Pavel Točík V Zátěši 853 276 01 Kralupy nad Vltavou IČ: 61115088	ZHOTOVITEL U Bulhara 1611/3, 110 00 Praha 1 IČO 44850964	POŘIZOVATEL Obecní úřad v Konětopech Konětopy 14 277 14 Konětoupy IČO 00510564
--	--	---

VYPRACOVAL	Bc. Dagmar Svobodová	ZAKÁZKA Č.	PR-2021-039-CHS	ČÍSLO PARÉ
KONTROLOVAL	Ing.arch. Jaroslav Sixta	FORMÁT	2xA4	
SCHVÁLIL	Ing.arch. Jaroslav Sixta	DATUM	05/2022	
NÁZEV AKCE ÚZEMNÍ STUDIE KONĚTOPY: Z2 U ČEČELSKÉ CESTY				MĚŘÍTKO 1:1000
NÁZEV ZÁKRES DO KATASTRÁLNÍ MAPY				ČÍSLO VÝKRESU 05

LEGENDA:

	Hranice řešeného území		parcelace stav
	řešené území		parcelace návrh