


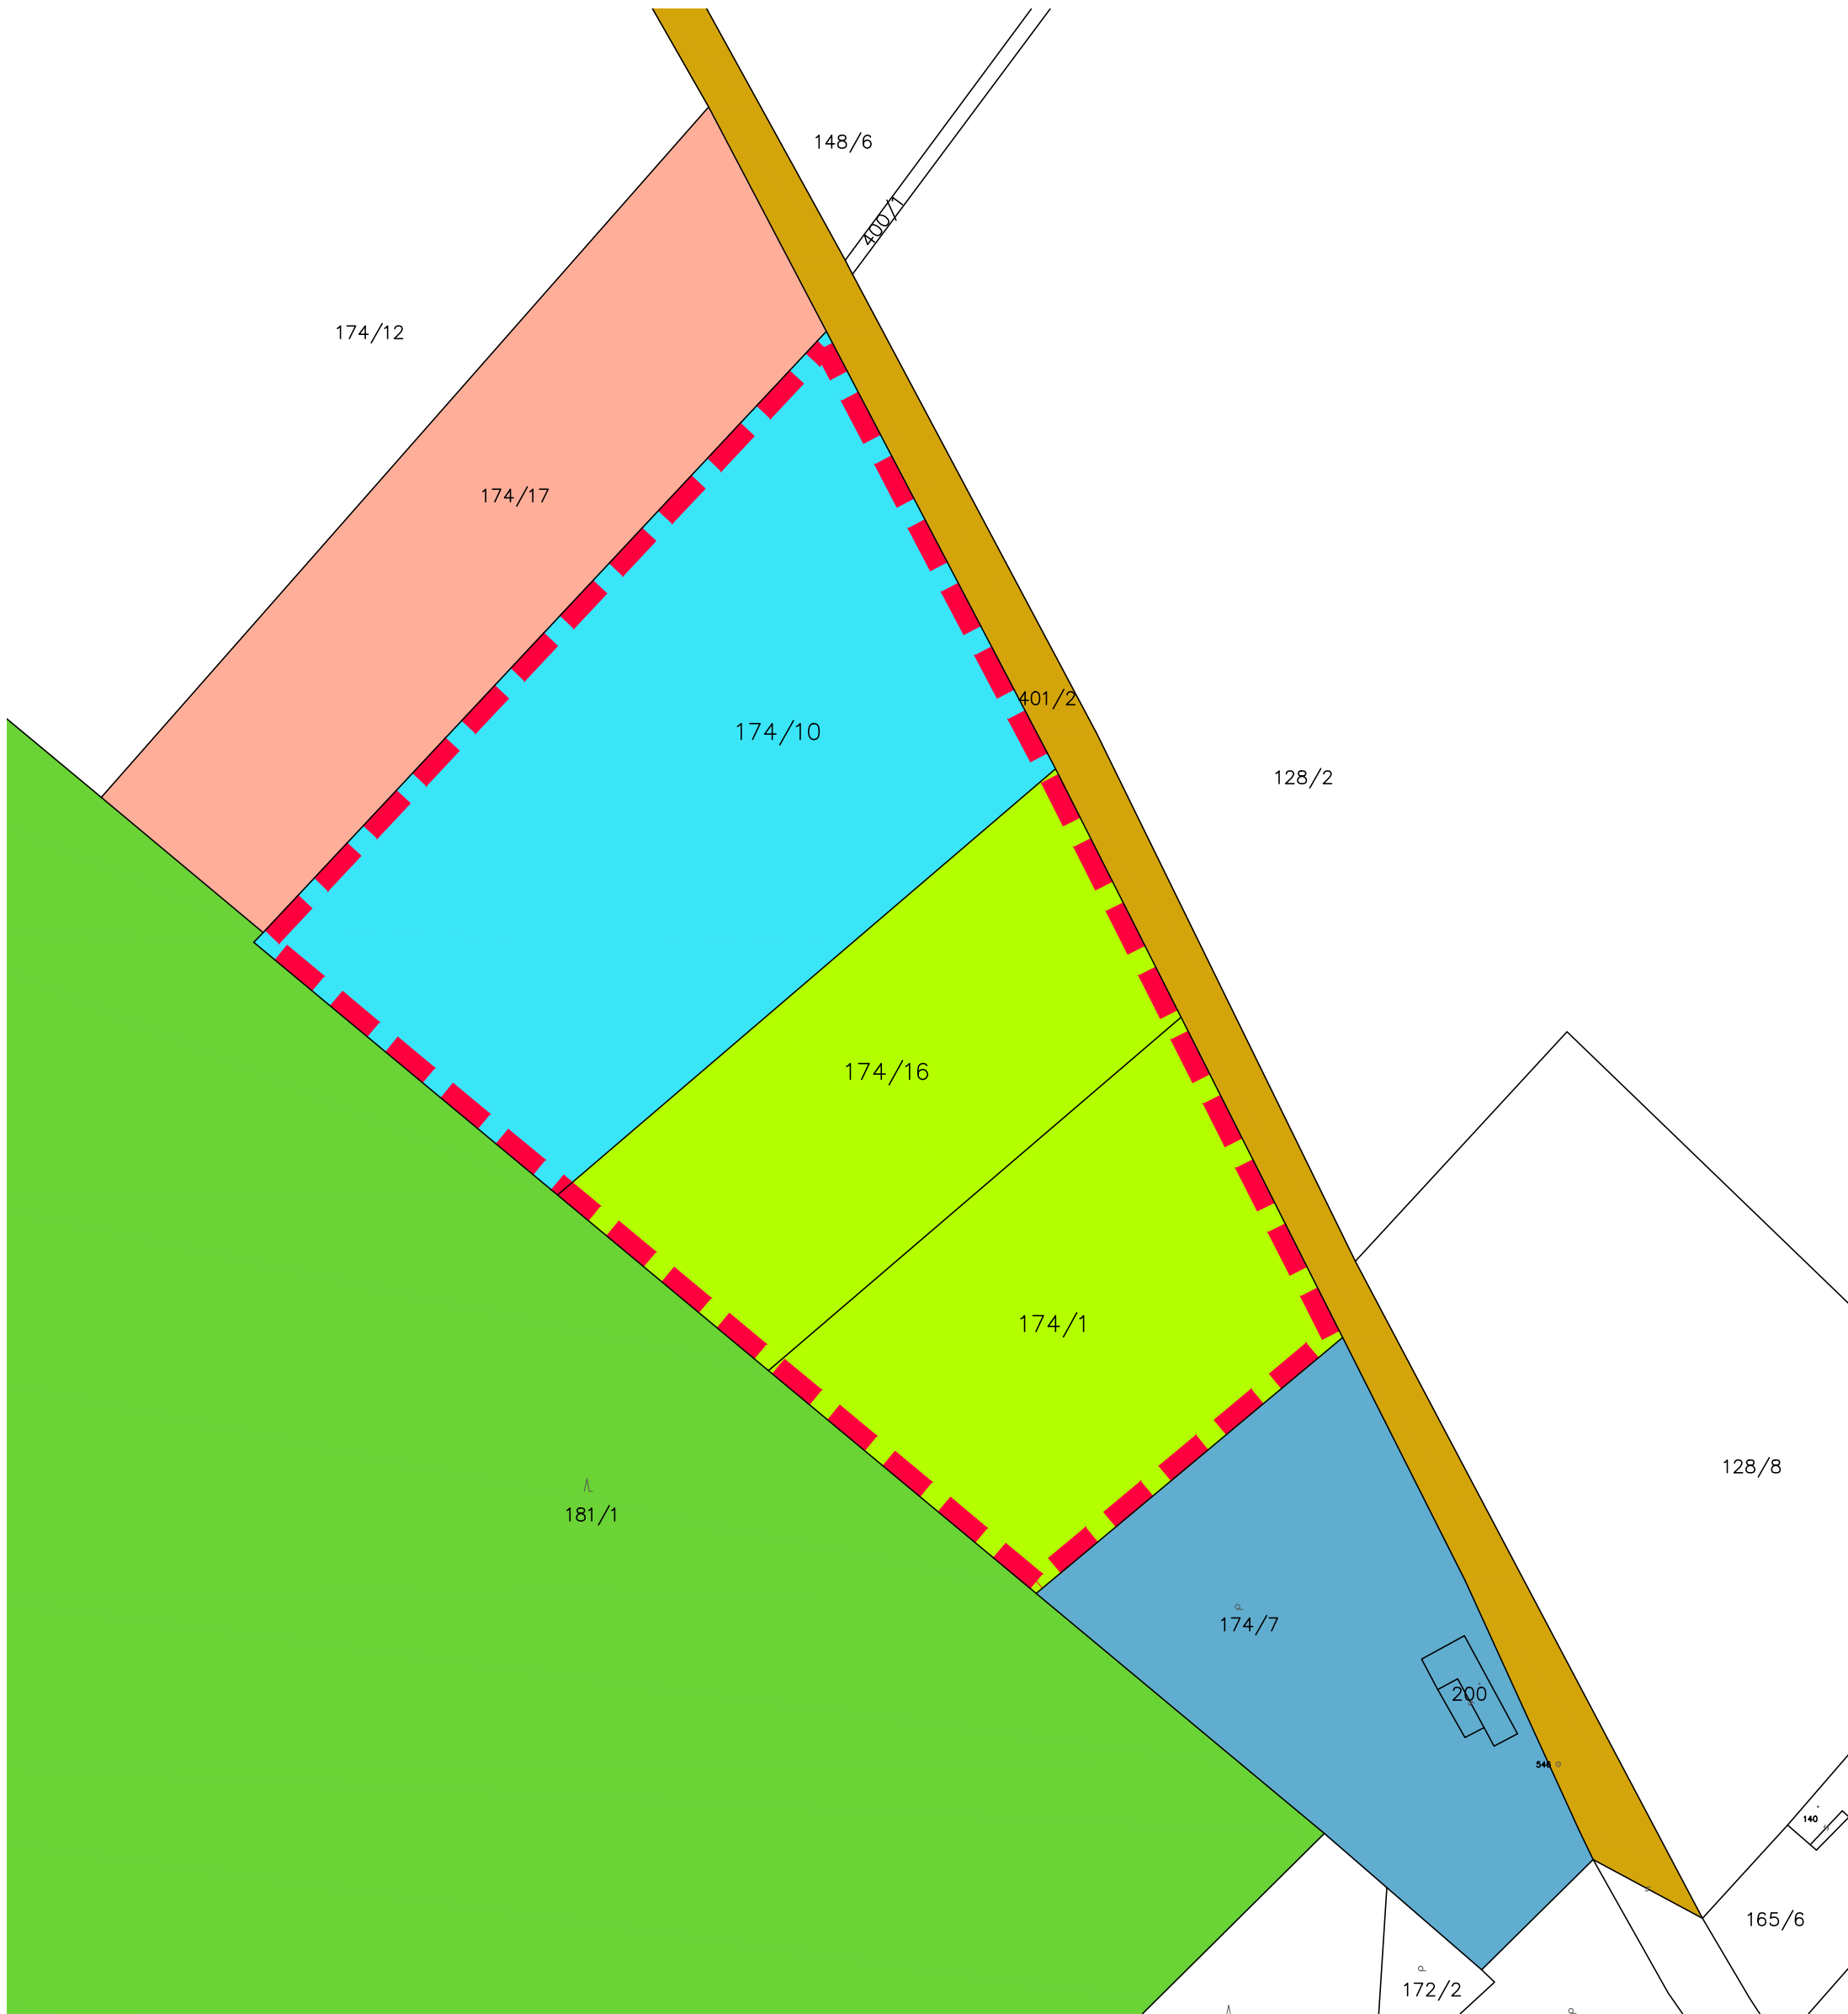

LEGENDA:



 Hranice řešeného území

MAJETKOPRÁVNÍ VZTAHY - ŘEŠENÉ ÚZEMÍ

Barva	Parcela č.	Vlastník	Výměra m²	Druh pozemku
	174/1	Hýblová Blanka, Přemyslova 433/103, Mikovice, 27801 Kralupy nad Vltavou	4004	Orná půda
	174/10	Šofrová Marie, č. p. 28, 27714 Konětopy	7900	Orná půda
	174/16	Hýblová Blanka, Přemyslova 433/103, Mikovice, 27801 Kralupy nad Vltavou	4001	Orná půda

MAJETKOPRÁVNÍ VZTAHY - SOUSEDÍCÍ ÚZEMÍ

Barva	Parcela č.	Vlastník	Výměra m²	Druh pozemku
	174/7 st.200	Skála Pavel, Podvinný mlýn 2133/15, Libeň, 19000 Praha 9	3878 122	Zahrada zast. plocha a nádvoří
	174/17	Nordman Jitka, Hrdlovská 641, 41705 Osek 1/2 Vojtíšková Alexandra, Družstevní 261, 25081 Nehvizdy 1/2	4683	Orná půda
	181/1	Franc Martin, Nekvasilova 570/23, Karlín, 18600 Praha 8 5/6 Suchý Radek, č. p. 107, 27714 Konětopy 1/6	73541	Lesní pozemek
	401/2	Obec Konětopy, č. p. 14, 27714 Konětopy	9240	Ostatní plocha

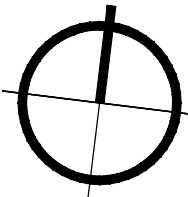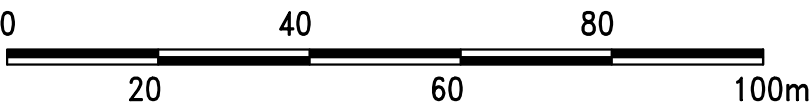

OBJEDNATEL Atelier TOČÍK p. Pavel Točík V Zátíší 853 276 01 Kralupy nad Vltavou IČ: 61115088	ZHOTOVITEL  U Bulhara 1611/3, 110 00 Praha 1 IČO 44850964	POŘIZOVATEL Obecní úřad v Konětopech Konětopy 14 277 14 Konětoúpy IČO 00510564
--	---	---

VYPRACOVAL	Bc. Dagmar Svobodová	ZAKÁZKA Č.	PR-2021-039-CHS	ČÍSLO PARÉ
KONTROLOVAL	Ing.arch. Jaroslav Sixta	FORMÁT	8xA4	
SCHVÁLIL	Ing.arch. Jaroslav Sixta	DATUM	05/2022	
NÁZEV AKCE ÚZEMNÍ STUDIE KONĚTOPY: Z2 U ČEČELSKÉ CESTY				MĚŘÍTKO 1:1000
NÁZEV MAJETKOPRÁVNÍ VZTAHY STAV				ČÍSLO VÝKRESU 06