



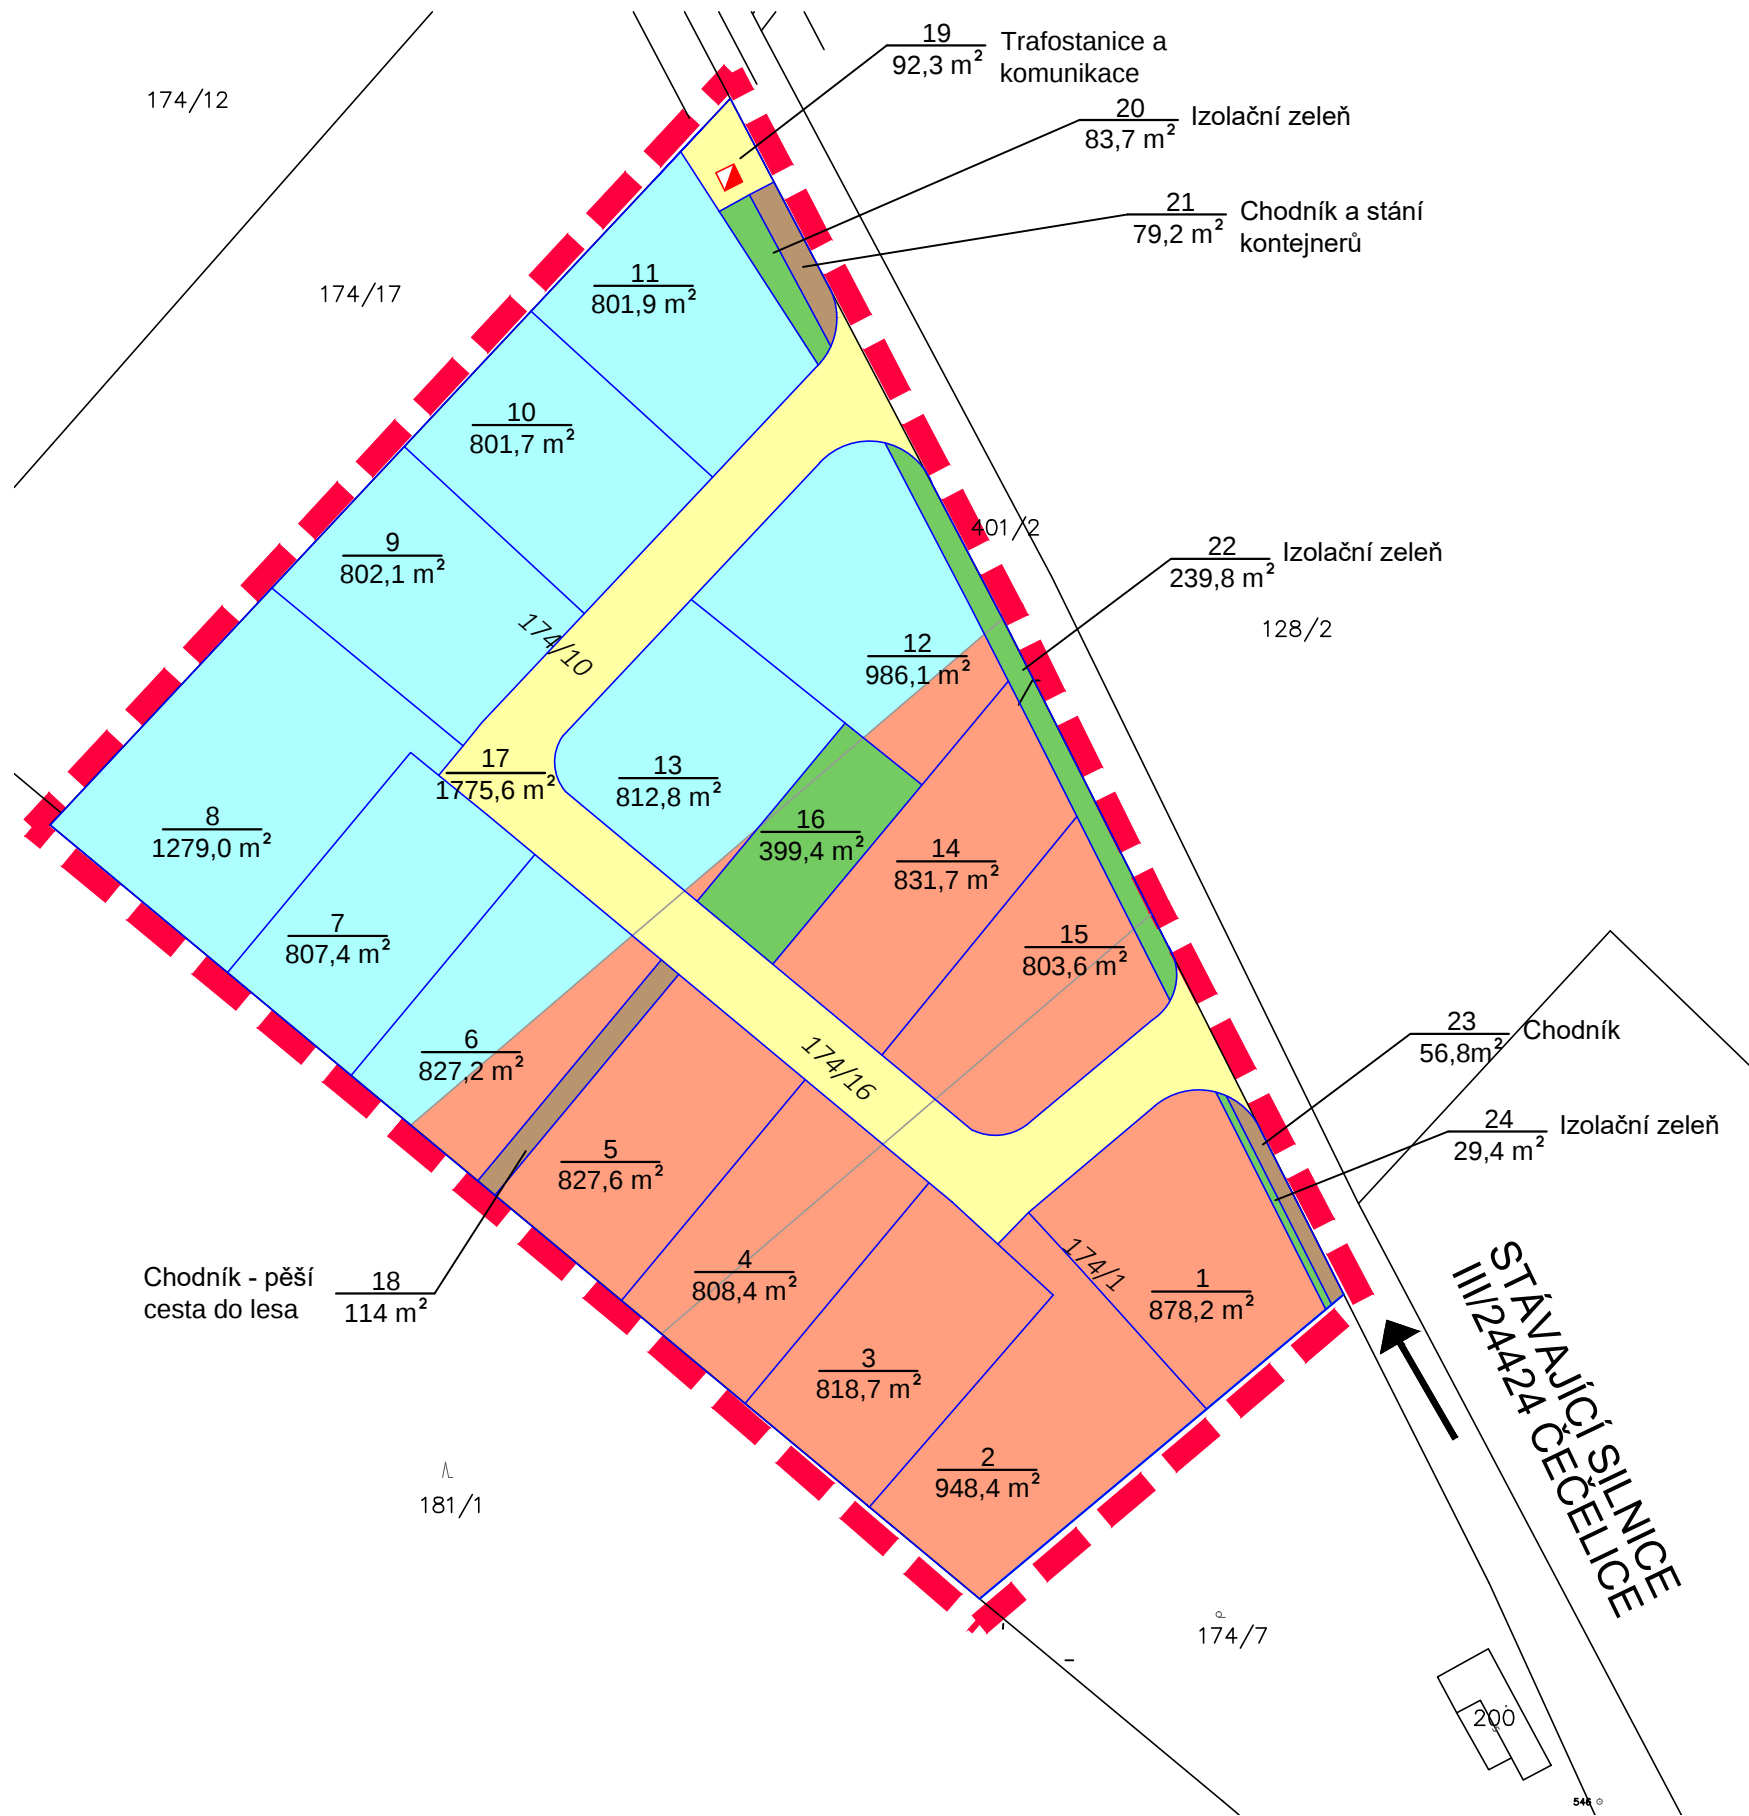


LEGENDA:

- Hranice řešeného území
- současná parcelace dle KN
- návrh parcelace
- trafostanice

MAJETKOPRÁVNÍ VZTAHY - ŘEŠENÉ ÚZEMÍ

	parcels	Vlastník	Výměra m²	%	Druh pozemku
	1, 2, 3, 4, 5, 6 (37,8 %), 12 (16,2 %), 13 (1,6 %), 14, 15	Hýblová Blanka, Přemyslova 433/103, Mikovice, 27801 Kralupy nad Vltavou	6402,2	40,3	stavební parcely
	6 (62,2 %), 7, 8, 9, 10, 11, 12 (83,8 %), 13 (98,4 %)	Šofrová Marie, č. p. 28, 27714 Konětopy	6632,1	41,7	stavební parcely
	17, 19	Obec Konětopy, Konětopy 14, 277 14	1867,9	11,7	místní komunikace a technická infrastruktura
	16, 20, 22, 24	Obec Konětopy, Konětopy 14, 277 14	752,3	4,7	veřejná a izolační zeleň
	18, 21, 23	Obec Konětopy, Konětopy 14, 277 14	250	1,6	pěší komunikace

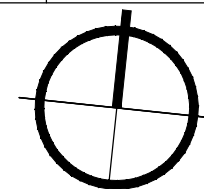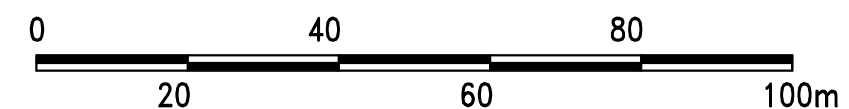

OBJEDNATEL Atelier TOČÍK p. Pavel Točík V Zátěši 853 276 01 Kralupy nad Vltavou IČ: 61115088	ZHOTOVITEL U Bulhara 1611/3, 110 00 Praha 1 IČO 44850964	POŘIZOVATEL Obecní úřad v Konětopech Konětopy 14 277 14 Konětoúpy IČO 00510564
--	--	---

VYPRACOVAL	Bc. Dagmar Svobodová	ZAKÁZKA Č.	PR-2021-039-CHS	ČÍSLO PARÉ
KONTROLOVAL	Ing.arch. Jaroslav Sixta	FORMÁT	2xA4	
SCHVÁLIL	Ing.arch. Jaroslav Sixta	DATUM	05/2022	
NÁZEV AKCE ÚZEMNÍ STUDIE KONĚTOPY: Z2 U ČEČELSKÉ CESTY				MĚŘÍTKO 1:1000
NÁZEV MAJETKOPRÁVNÍ VZTAHY NÁVRH				ČÍSLO VÝKRESU 07