



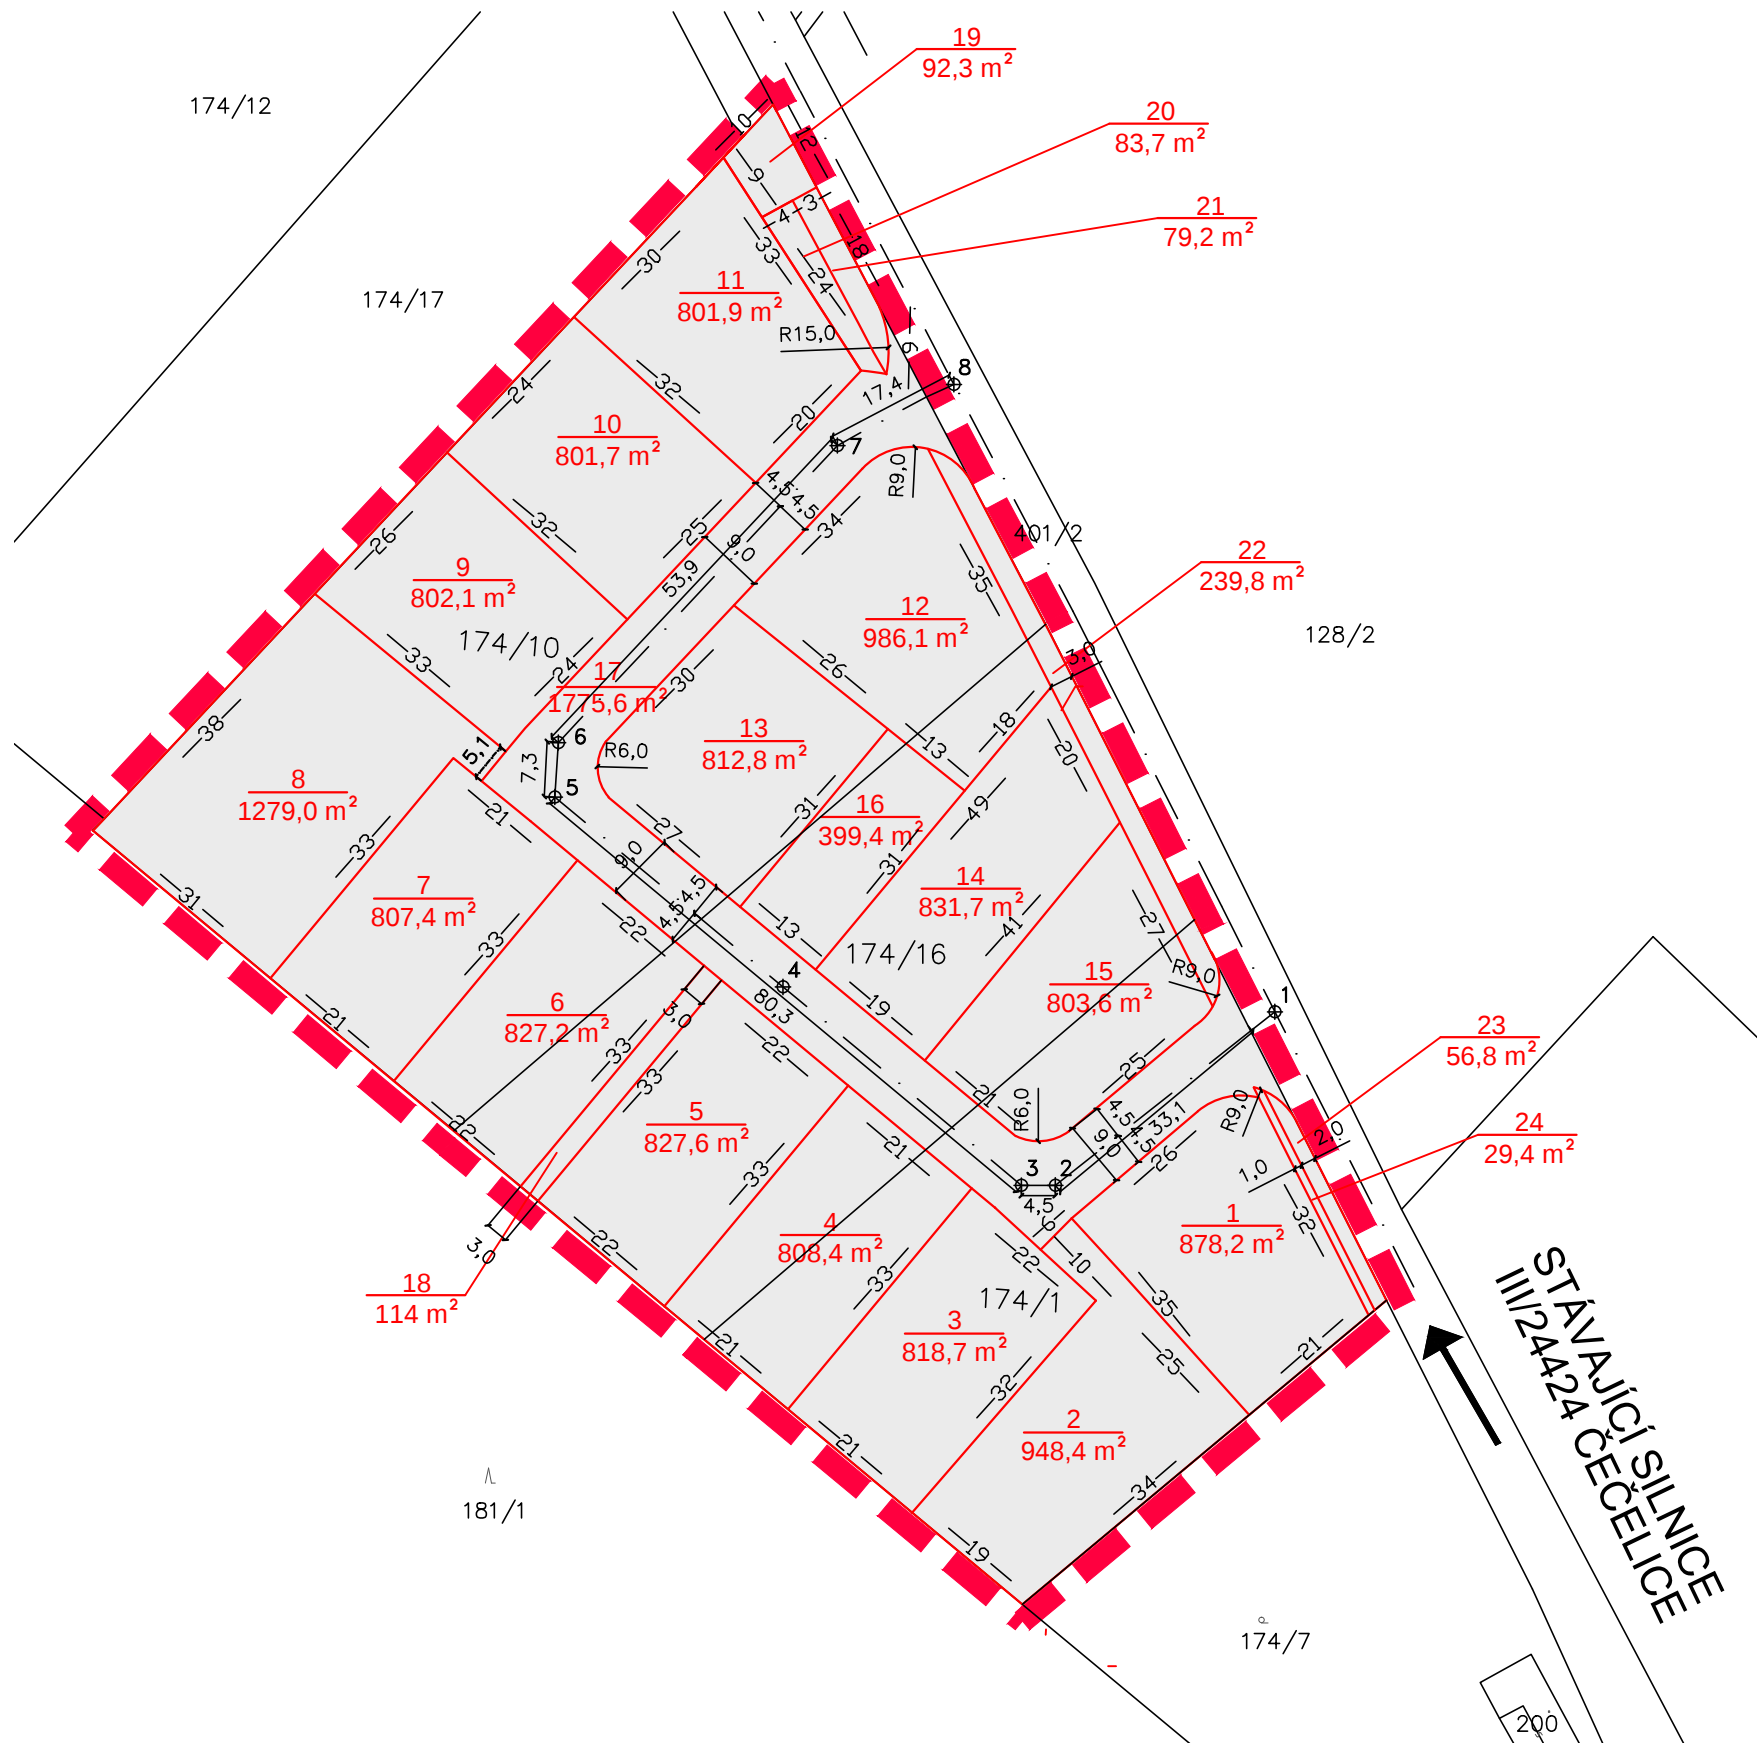

LEGENDA:

- Hranice řešeného území
- řešené území
- parcelace stav
- parcelace návrh

Seznam souřadnic (S-JTSK)		
číslo bodu	X	Y
1	1024139,89	723747,43
2	1024162,92	723776,41
3	1024162,86	723780,95
4	1024136,60	723812,50
5	1024111,50	723842,66
6	1024104,30	723842,22
7	1024065,01	723805,28
8	1024056,94	723789,88

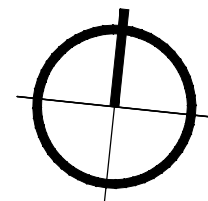

Pozn.: Výměry parcel jsou orientační a musí být upřesněny po geodetickém zaměření řešeného území.

OBJEDNATEL Atelier TOČÍK p. Pavel Točík V Zátíší 853 276 01 Kralupy nad Vltavou IČ: 61115088	ZHOTOVITEL U Bulhara 1611/3, 110 00 Praha 1 IČO 44850964	POŘIZOVATEL Obecní úřad v Konětopech Konětopy 14 277 14 Konětoupy IČO 00510564
--	--	---

VYPRACOVAL	Bc. Dagmar Svobodová	ZAKÁZKA Č.	PR-2021-039-CHS	ČÍSLO PARÉ
KONTROLOVAL	Ing.arch. Jaroslav Sixta	FORMÁT	2xA4	
SCHVÁLIL	Ing.arch. Jaroslav Sixta	DATUM	05/2022	
NÁZEV AKCE ÚZEMNÍ STUDIE KONĚTOPY: Z2 U ČEČELSKÉ CESTY				MĚŘÍTKO 1:1000
NÁZEV VÝKRES PARCELACE				ČÍSLO VÝKRESU 08