


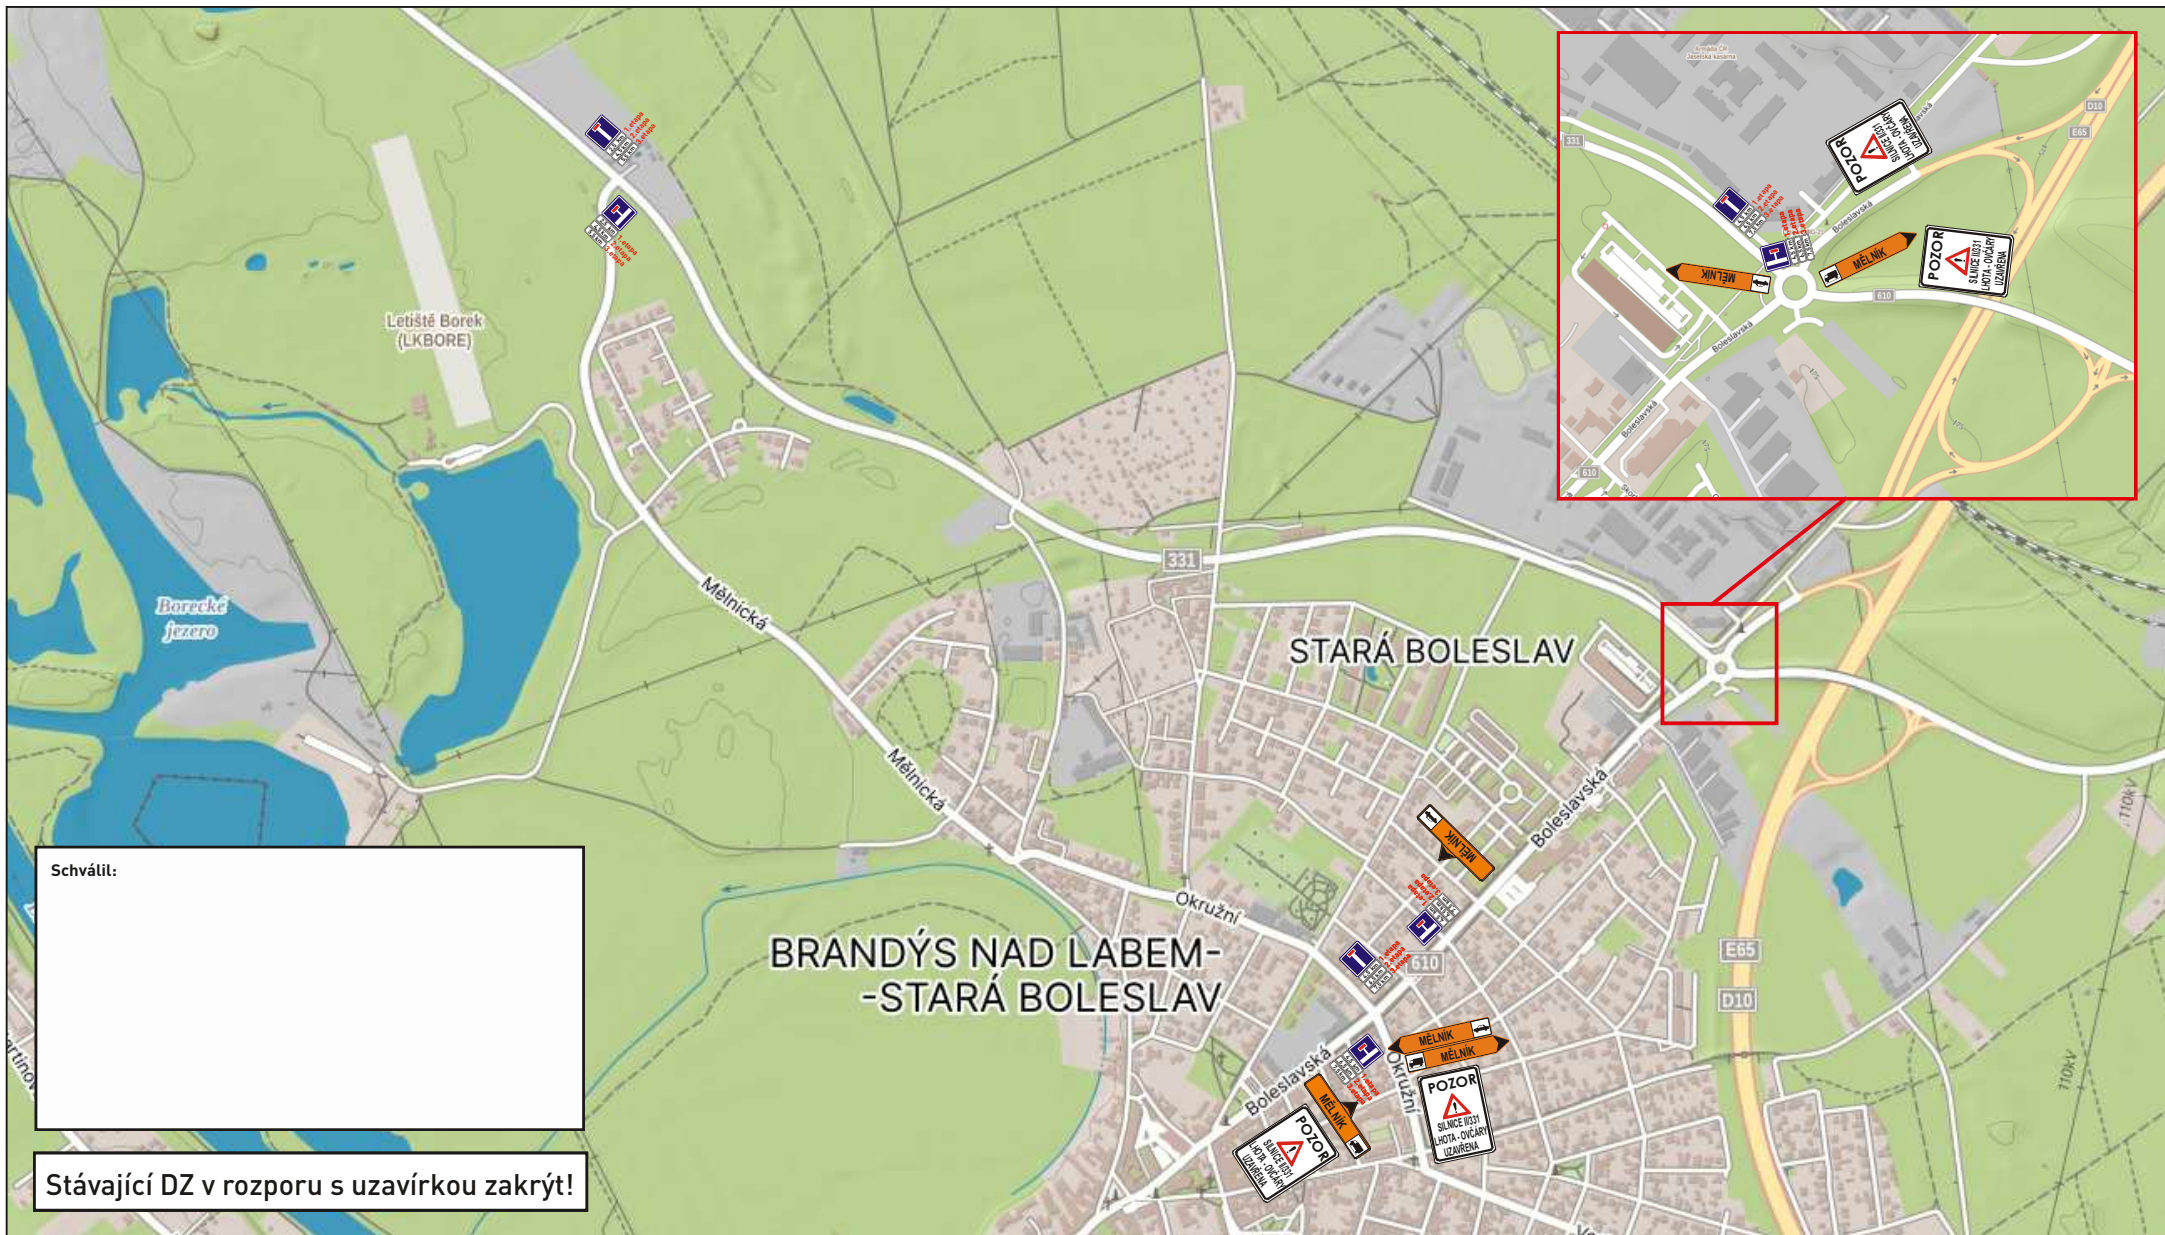

Schválil:

Stávající DZ v rozporu s uzavírkou zakrýt!

		zak. číslo:	S 4729
	akce:	datum:	31.3.2025
	Dopravní opatření při rekonstrukci povrchu vozovky silnice II/331 v úseku Ovčáry - Lhota - detail A	vypracoval:	L. JANDA
	investor:	podpis:	
JAZNAK spol.s r.o. Vinec 26 293 01 Mladá Boleslav tel. 326 733 540 fax. 326 737 330		č. přílohy:	1