


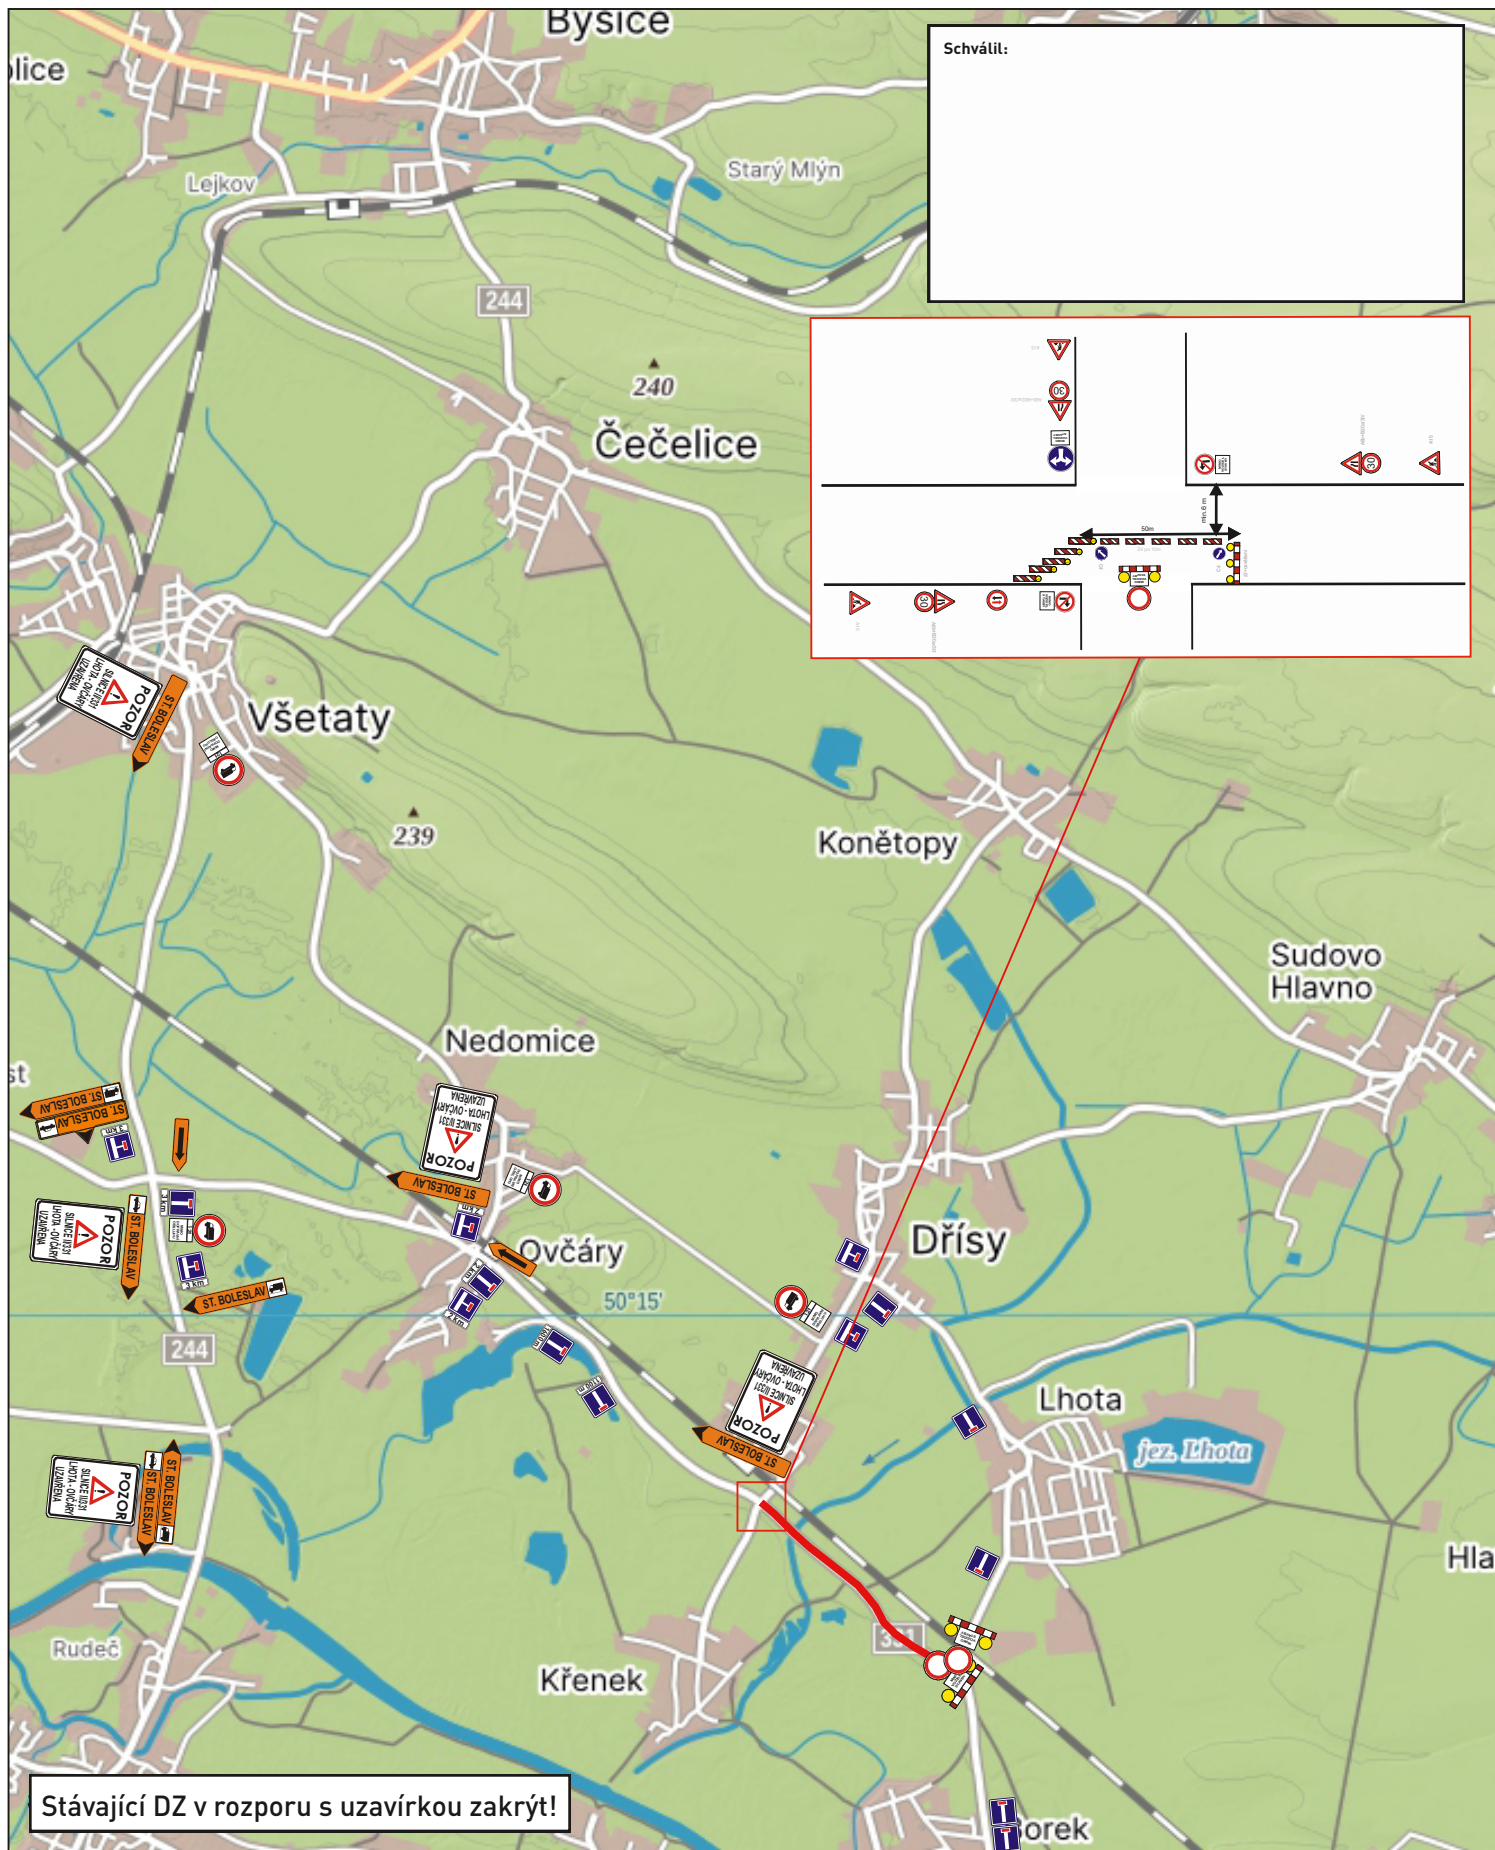

Stávající DZ v rozporu s uzavírkou zakrýt!

 JAZNAK spol.s r.o. Vinec 26 293 01 Mladá Boleslav tel. 326 733 540 fax. 326 737 330	akce: Dopravní opatření při rekonstrukci povrchu vozovky silnice II/331 v úseku Ovčáry- Lhota - detail D2	zak. číslo:	S 4732
		datum:	31.3.2025
	investor:	vypracoval:	L. JANDA
		podpis:	
		č. přílohy:	1