


SO 02 Odbahnění MVN Hoření rybník na p. č. 4/1

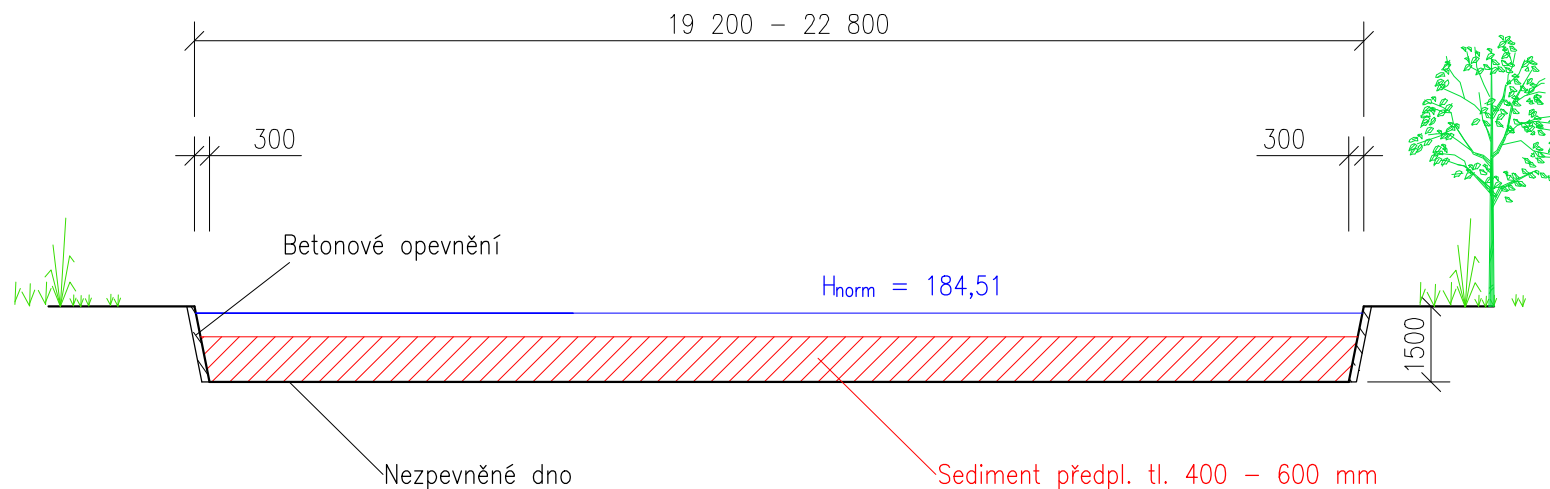

LEGENDA:

- navržené objekty
- stávající objekty
- stávající terénní hrany

AKCE:	Odbahnění MVN na p. č. 4/1	
STAVEBNÍK:	Obec Konětopy, č. p. 14, 27714 Konětopy	
MÍSTO:	Konětopy (okres Praha-východ)	
OBSAH VÝKRESU:	Vzorové řezy MVN	PROJEKTANT: Ing. Tomáš Bednář
STUPEŇ PD: DPPS	MĚŘÍTKO: 1:150	ODPOVĚDNÝ PROJEKTANT:
Č. PŘÍLOHY: D.2.2		Ing. Libor Kouřík
DATUM: 2/2025	FORMÁT: A3	PARE:

Climate CZ s.r.o.
Nad Lesním divadlem 21, Praha 4
tel: 214 214 722
e-mail: info@destovka.eu
web: destovka.eu

