


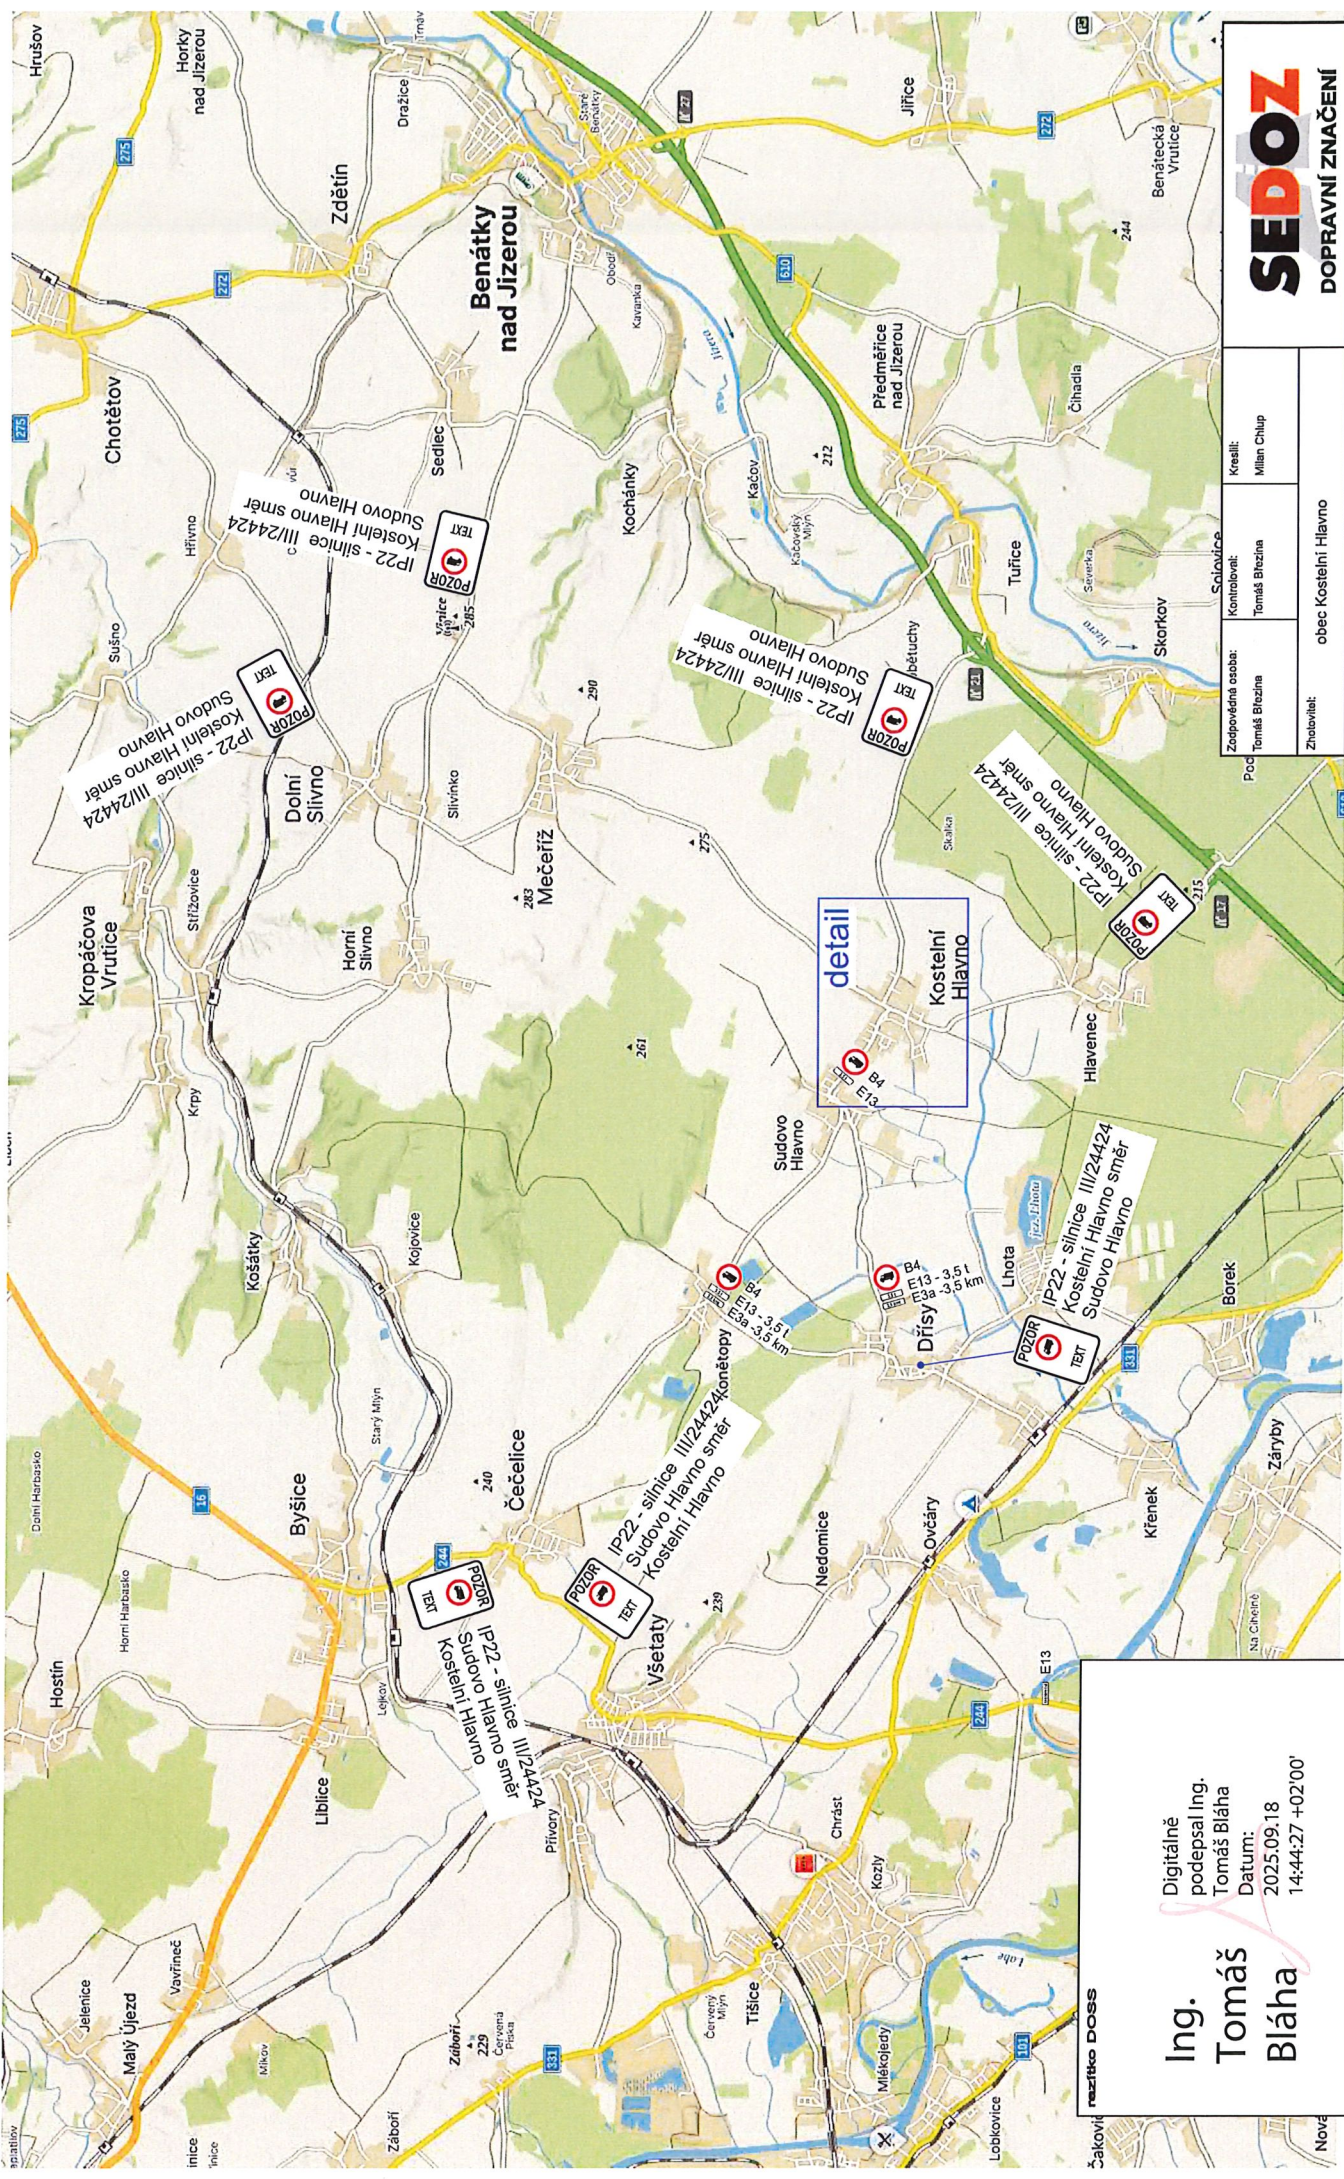

DOPRAVNÍ ZNAČENÍ

|                 |  |
|-----------------|--|
| Formát: A3      |  |
| Měřítko: 1:1000 |  |
| Datum: 08/2025  |  |
| Účel: DIR       |  |
| Číslo stavby:   |  |
| Paré č.:        |  |

Kostelní Hlavno č.p. 4 -  
oprava vodovodu a kanalizace

Návrh DIO - objízdná trasa

|                   |                      |
|-------------------|----------------------|
| Zodpovědná osoba: | Kreslí:              |
| Pod Tomáš Bláha   | Milan Chup           |
| Zhotovitel:       | obec Kostelní Hlavno |

Digitálně  
podepsal Ing.  
Tomáš Bláha  
Datum:  
2025.09.18  
14:44:27 +02'00'

Ing.  
Tomáš  
Bláha

zakovní razítko DOSS




|                   |                                                       |                         |  |
|-------------------|-------------------------------------------------------|-------------------------|--|
| <b>SEDOZ</b>      |                                                       | <b>DOPRAVNÍ ZNAČENÍ</b> |  |
| Zodpovědná osoba: | Kontroloval:                                          | Kreslil:                |  |
| Tomáš Bláha       | Tomáš Bláha                                           | Milan Chlup             |  |
| Zhotovitel:       | obec Kostelní Hlavno                                  |                         |  |
| Alce:             | Kostelní Hlavno č.p. 4 - oprava vodovodu a kanalizace |                         |  |
| Obsah:            | Návrh DIO - detail                                    |                         |  |
| Formát:           | A3                                                    |                         |  |
| Mřítko:           |                                                       |                         |  |
| Datum:            | 08/2025                                               |                         |  |
| Účel:             | DIR                                                   |                         |  |
| Číslo starby:     |                                                       |                         |  |
| Paré č.:          |                                                       |                         |  |

Ing. Tomáš Bláha

Digitálně podepsal Ing. Tomáš Bláha

Datum: 2025.09.18 14:44:16 +02'00'

realitno DOSS

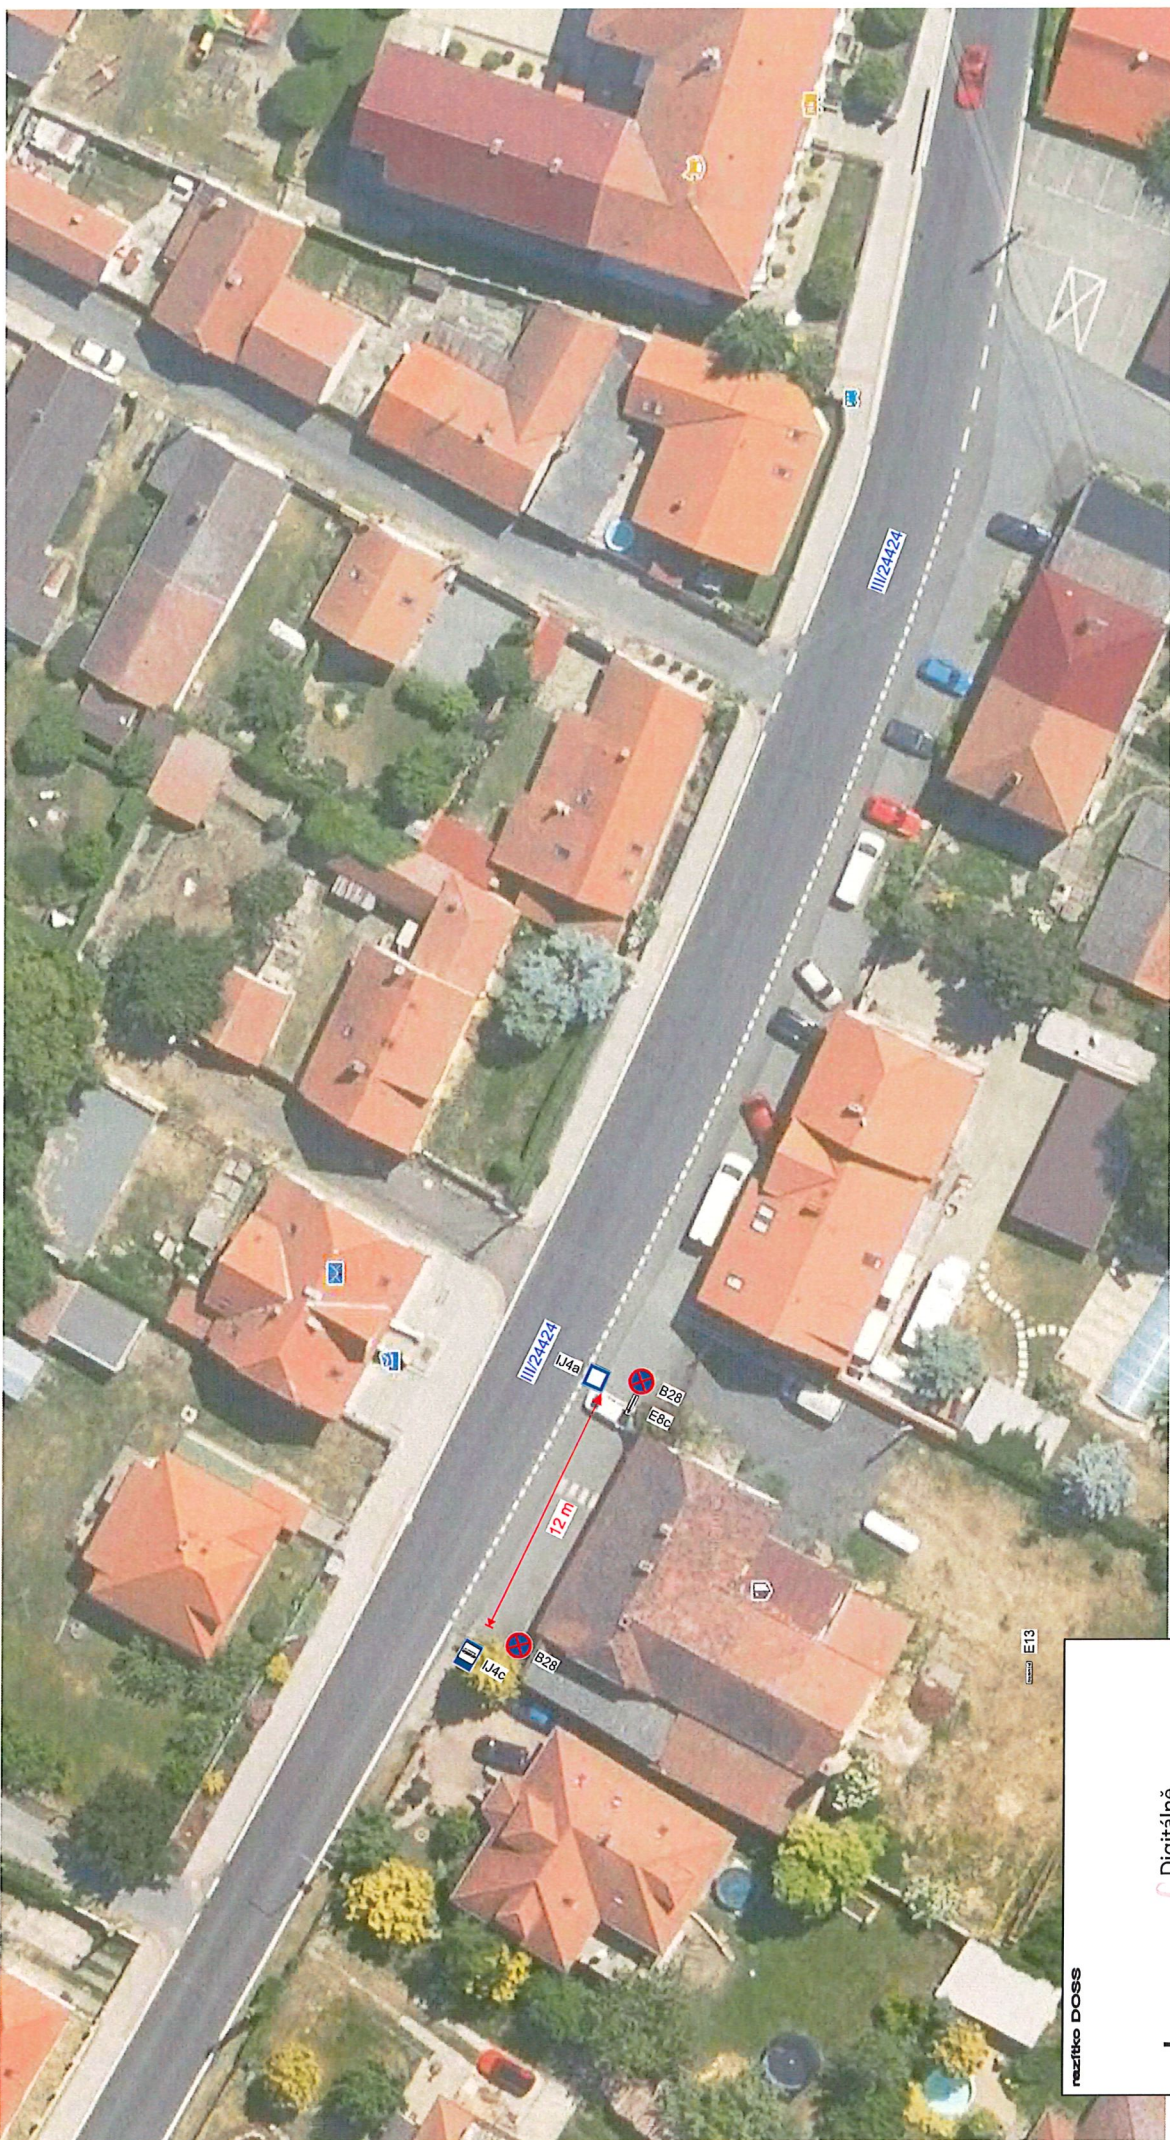

nazítko DOSS

Ing. Digitálně podepsal Ing. Tomáš Bláha  
Tomáš Bláha  
Datum: 2025.09.18 14:44:38 +02'00'

|                                                                |                               |                                                  |                            |
|----------------------------------------------------------------|-------------------------------|--------------------------------------------------|----------------------------|
| <b>SEDOP</b><br>DOPRAVNÍ ZNAČENÍ                               |                               | Formát: A3                                       |                            |
| Zodpovědná osoba:<br>Tomáš Březina                             | Kontroloval:<br>Tomáš Březina | Kreslil:<br>Milan Chlup                          | Měřítka:<br>Datum: 08/2025 |
| Zhotovitel:<br>obec Kostelní Hlavno                            | Účel: DIR                     |                                                  |                            |
| Alce:<br>Kostelní Hlavno č.p. 4 - oprava vodovodu a kanalizace |                               | Číslo stavby:<br>Návrh DIO - přesun zastávek BUS |                            |
| Obsah:                                                         |                               | Příloha č.:                                      |                            |