




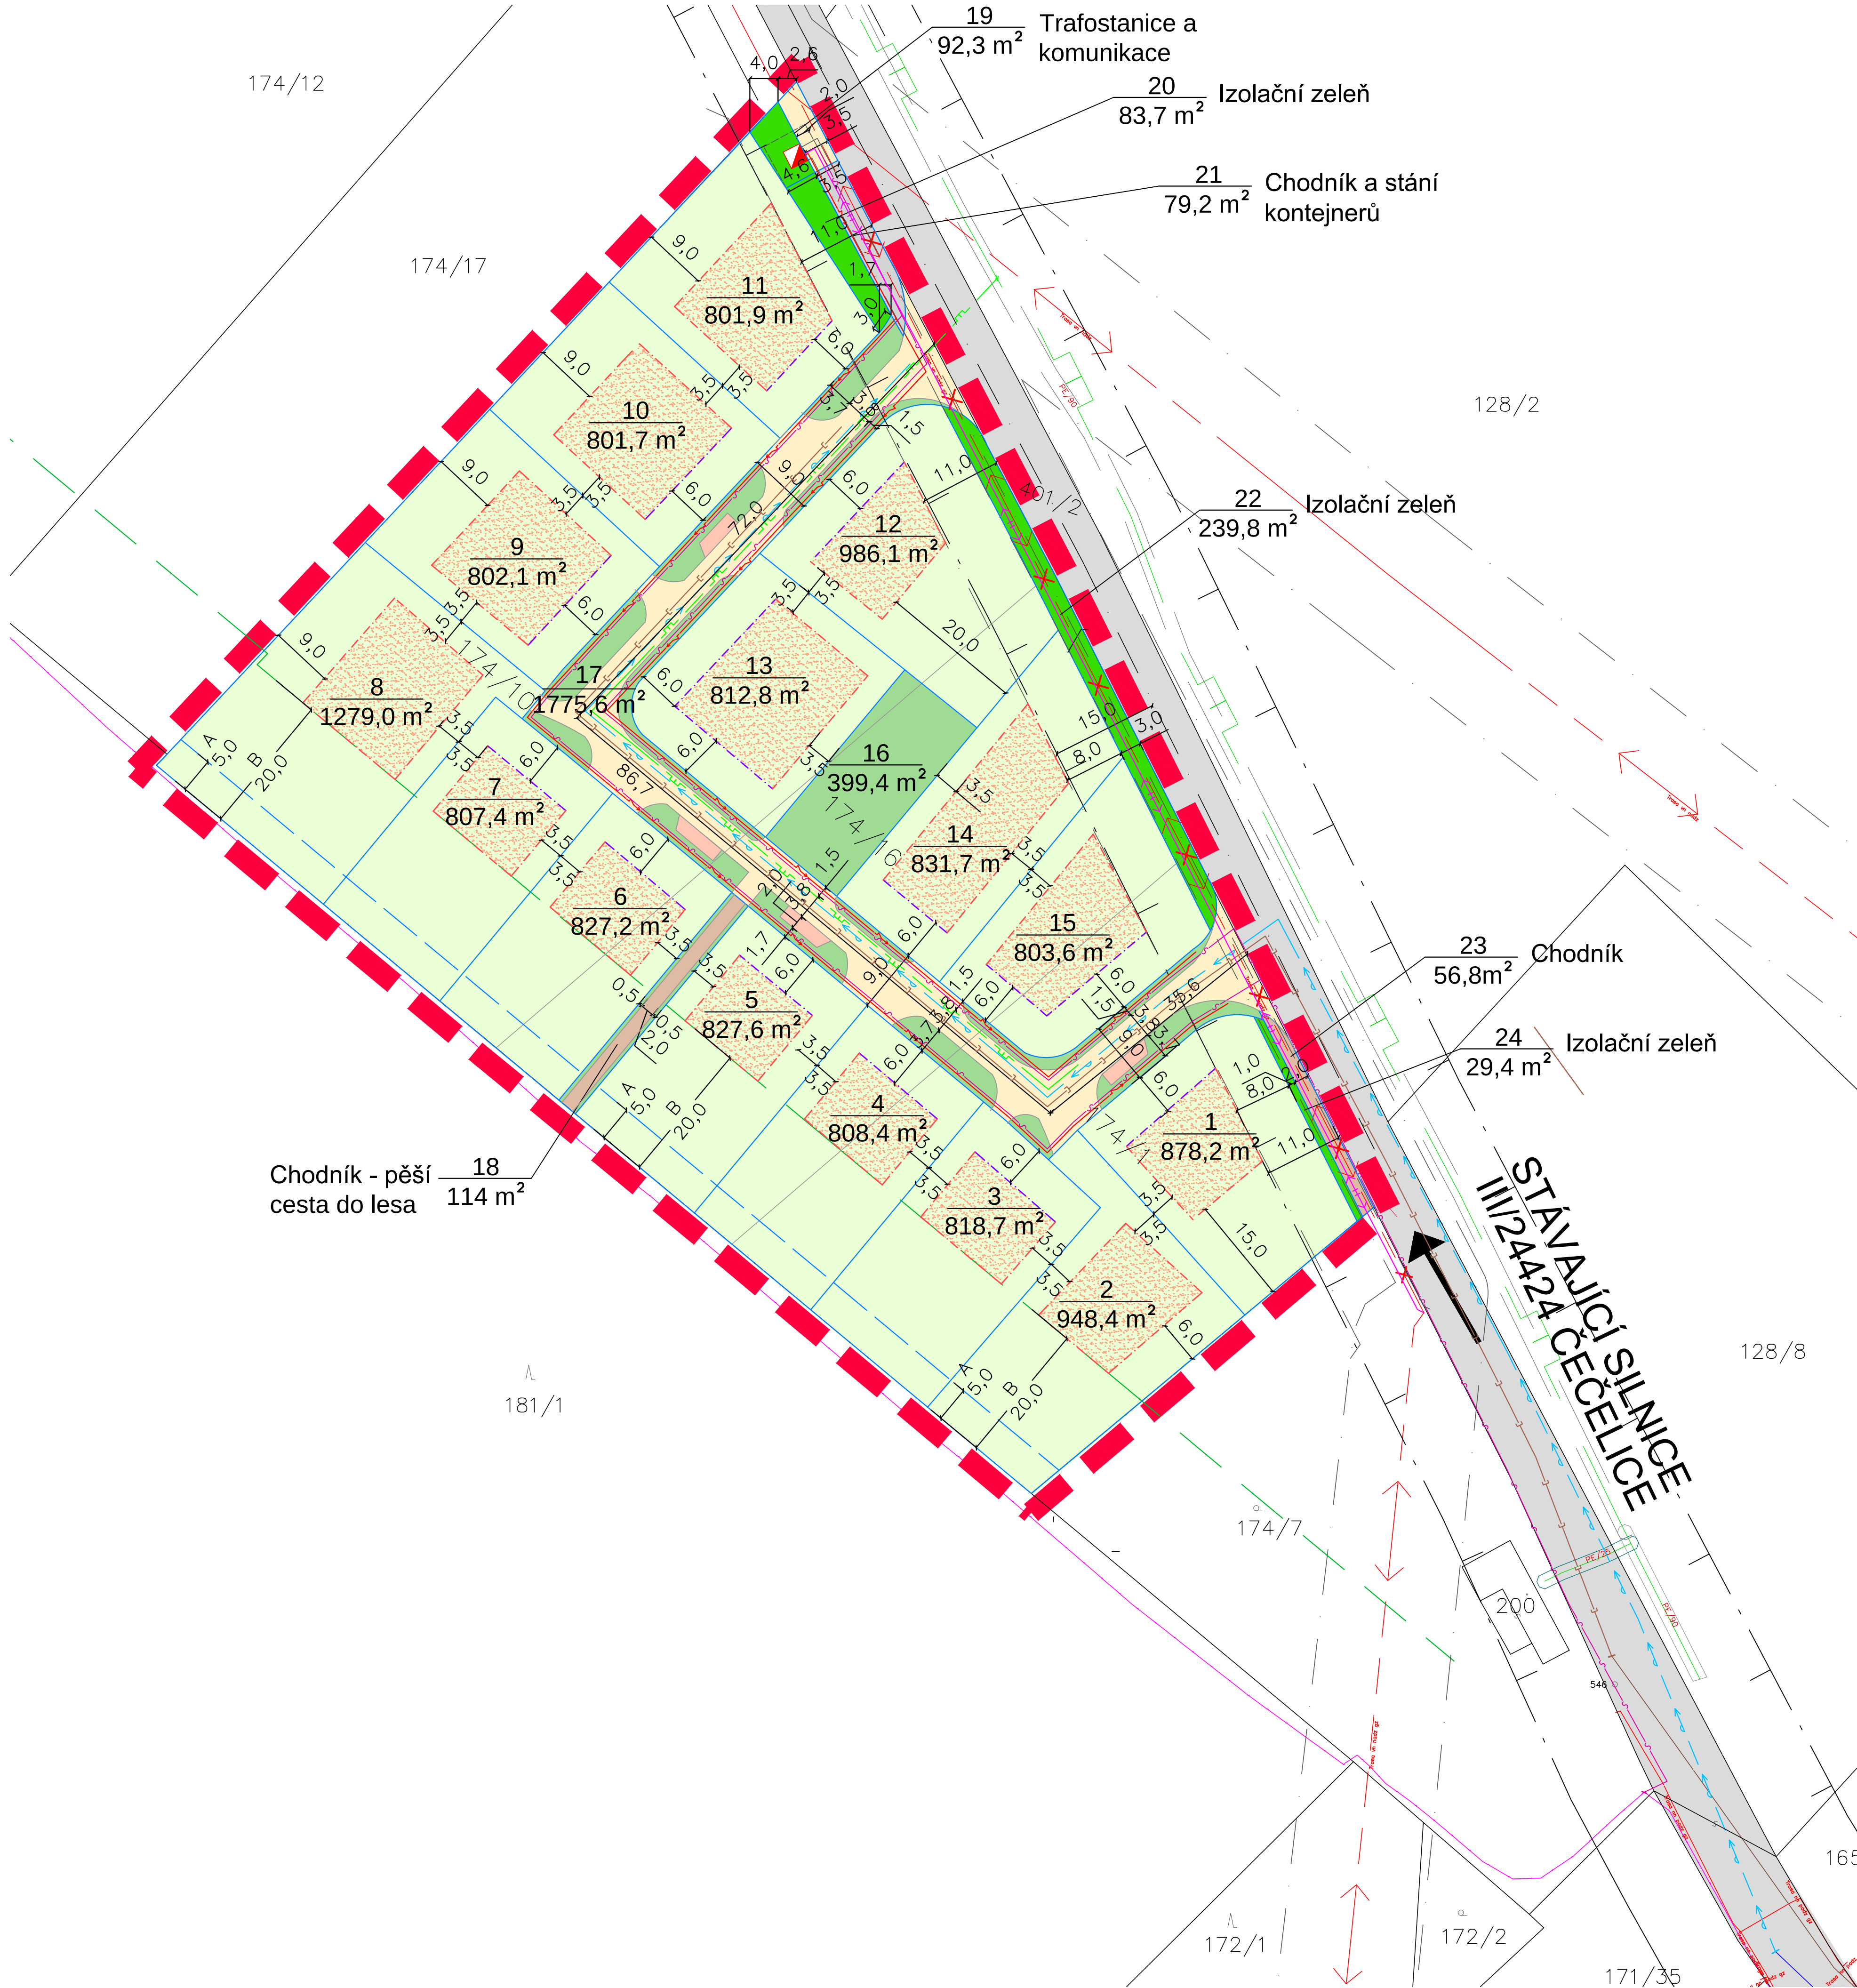

CHARAKTERISTICKÝ ŘEZ M 1:50 OBYTNÁ ZÓNA - ZELEN'

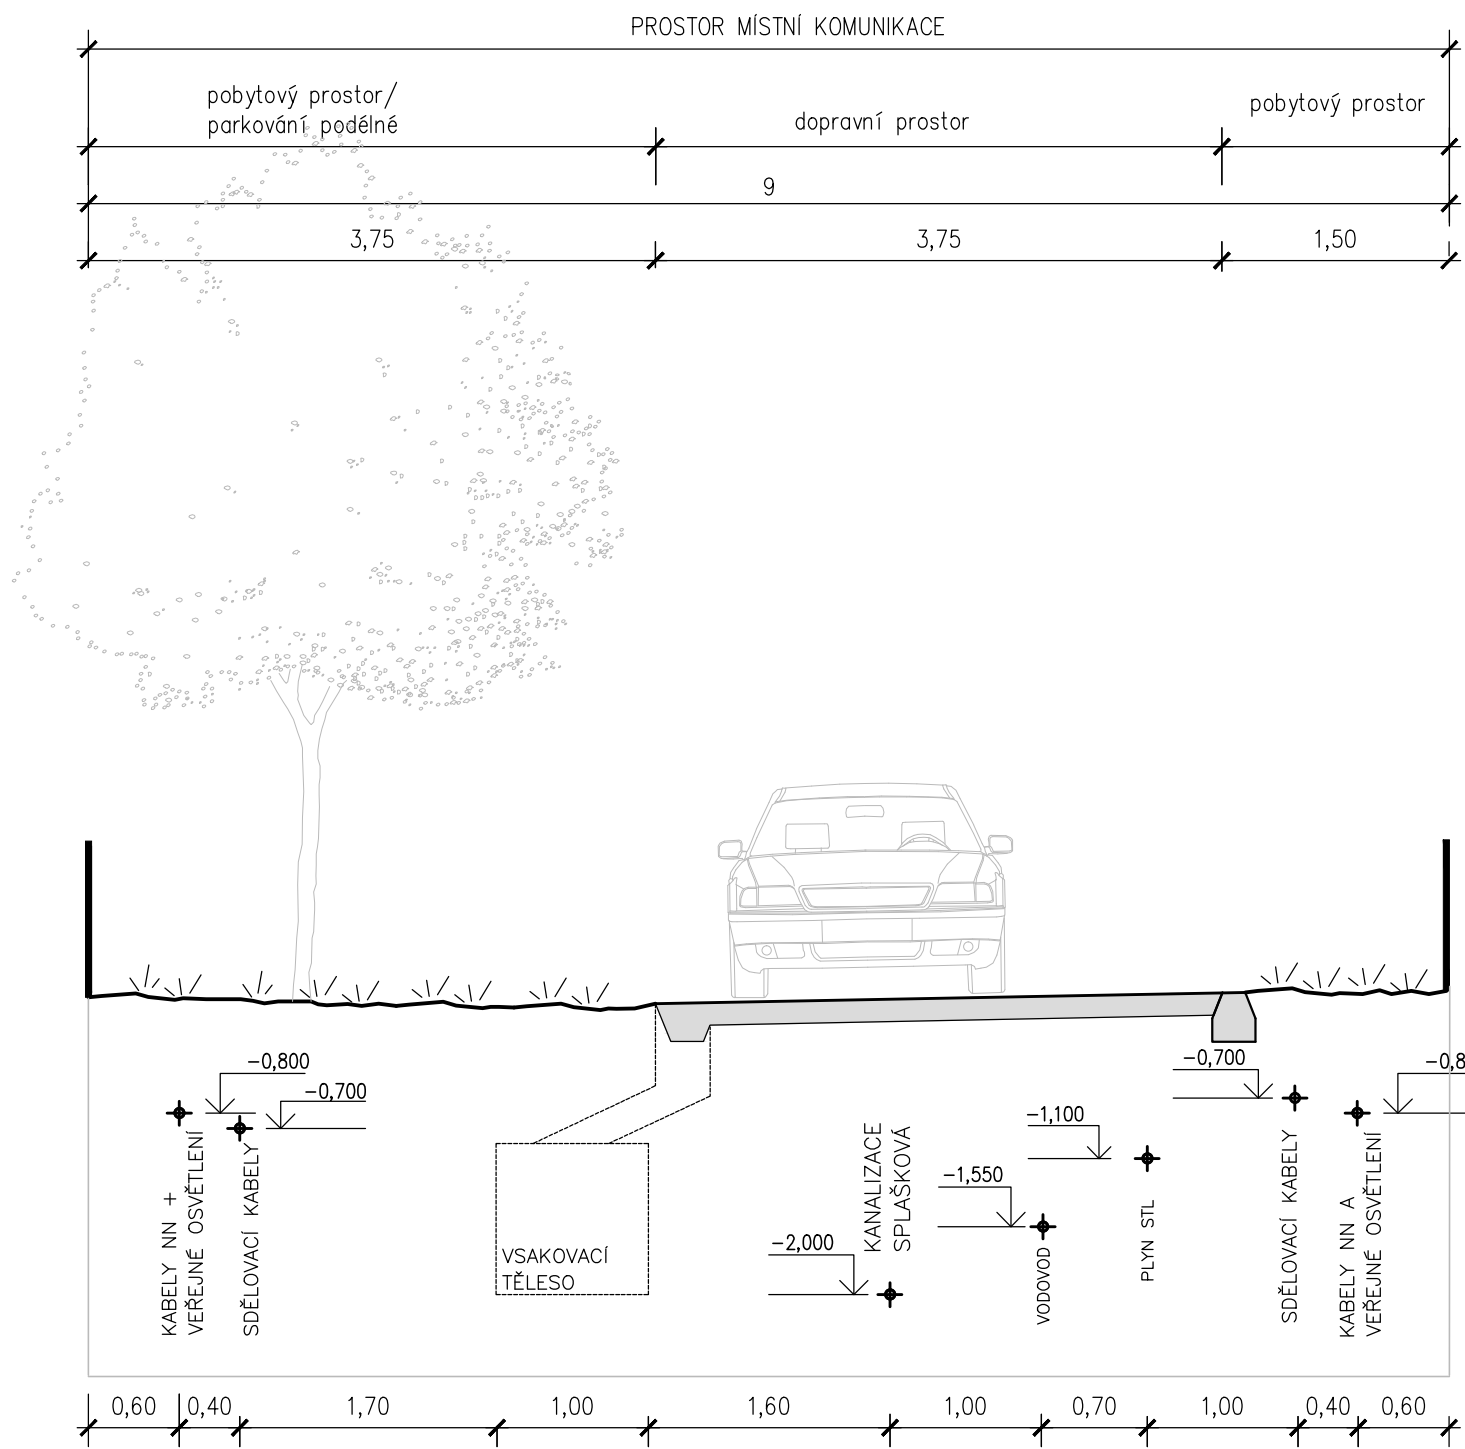



CHARAKTERISTICKÝ ŘEZ M 1:50 OBYTNÁ ZÓNA - PARKOVÁNÍ

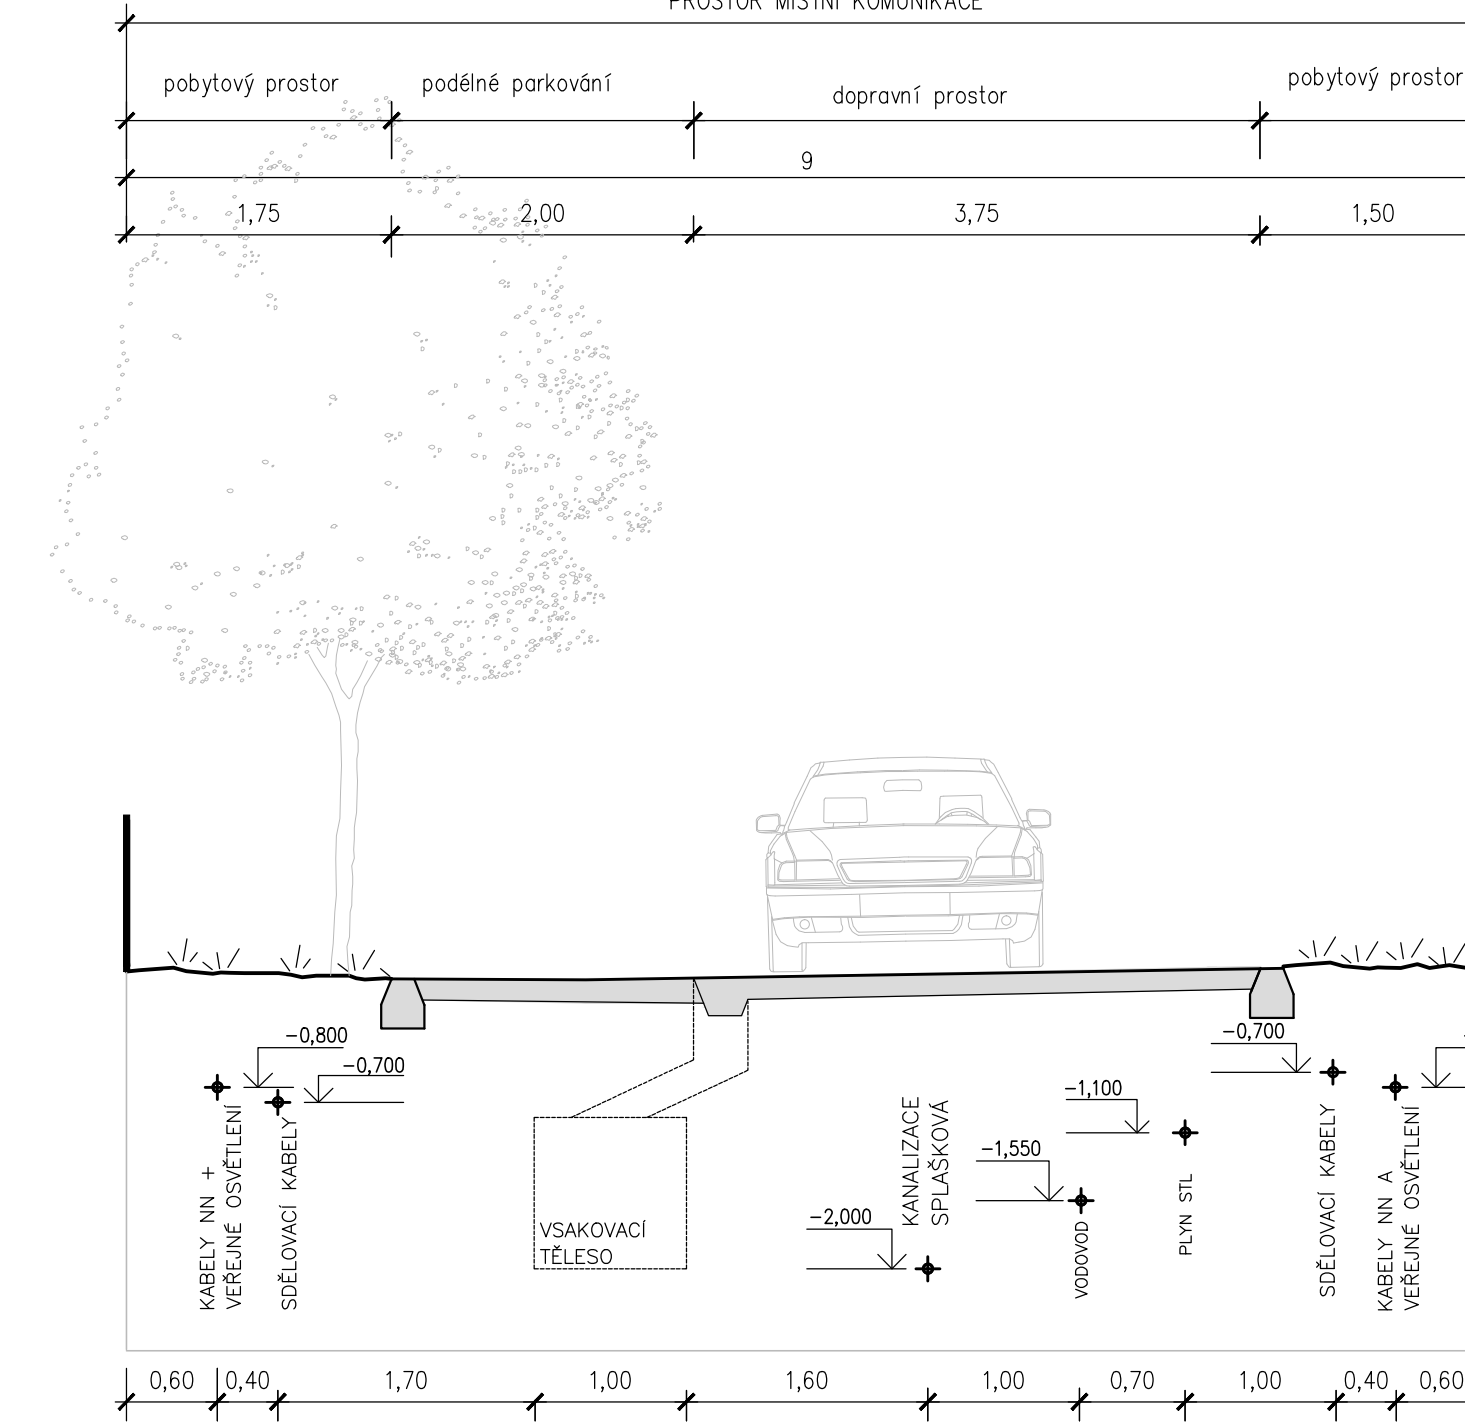

LEGENDA:

- Hranice řešeného území**
B - vzdálenost 20 m od hranice lesa
- Stávající stav**
parcelace
- Návrh**
parcelace
A - neoplocená část pozemku šířky 5 m
vymezená plocha pro umístění RD
stavební čára (nepřekročitelná)
uliční čára (závazná)
číslo pozemku
výměra pozemku
- Technická infrastruktura**
stav návrh
nadzemní vedení VN
podzemní vedení VN
podzemní vedení NN
ochranné pásmo nadzemního vedení VN (10 m) a podzemního vedení VN (1 m)
trafostanice
plynovod
optické sdělovací kabely
ochranné pásmo komunikace (15 m)
kanalizace
vodovod
plocha pro tříděný odpad
- Dopravní infrastruktura**
stav návrh
komunikace III. třídy
místní komunikace typu D - obytná zóna
pěší cesty a chodník do obce
návštěvnícké parkovací stání
- Veřejná prostranství**
stav návrh
veřejná zeleň
izolační zeleň

Pozn.: Maximální zastavěná plocha pozemku je stanovena platným ÚP, a to 30 % z celkové plochy pozemku.

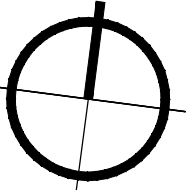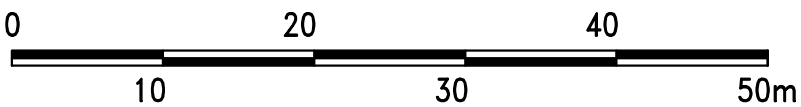

OBJEDNATEL Atelier TOČÍK p. Pavl Tóčík V Zábrš 853 276 01 Kolopady nad Vltavou IČ. 61115098		ZHOTOVITEL  ALLCONS CHS U Bulhara 161/13, 110 00 Praha 1 IČO 44550964		POŘIZOVATEL Obecní úřad v Konětopech Konětopy 14 277 14 Konětopy IČO 00510564	
VYPRACOVAL Bc. Dagmar Svobodová		ZAKÁZKA Č.		PR-2021-039-CHS	
KONTROLOVAL Ing.arch. Jaroslav Sixta		FORMÁT		10xA4	
SCHVÁLIL Ing.arch. Jaroslav Sixta		DATUM		05/2022	
NÁZEV AKCE ÚZEMNÍ STUDIE KONĚTOPEY: Z2 U ČEČELSKÉ CESTY				MĚŘITKO 1:500	
NÁZEV KOORDINAČNÍ SITUACE				ČÍSLO VÝKRESU 03	