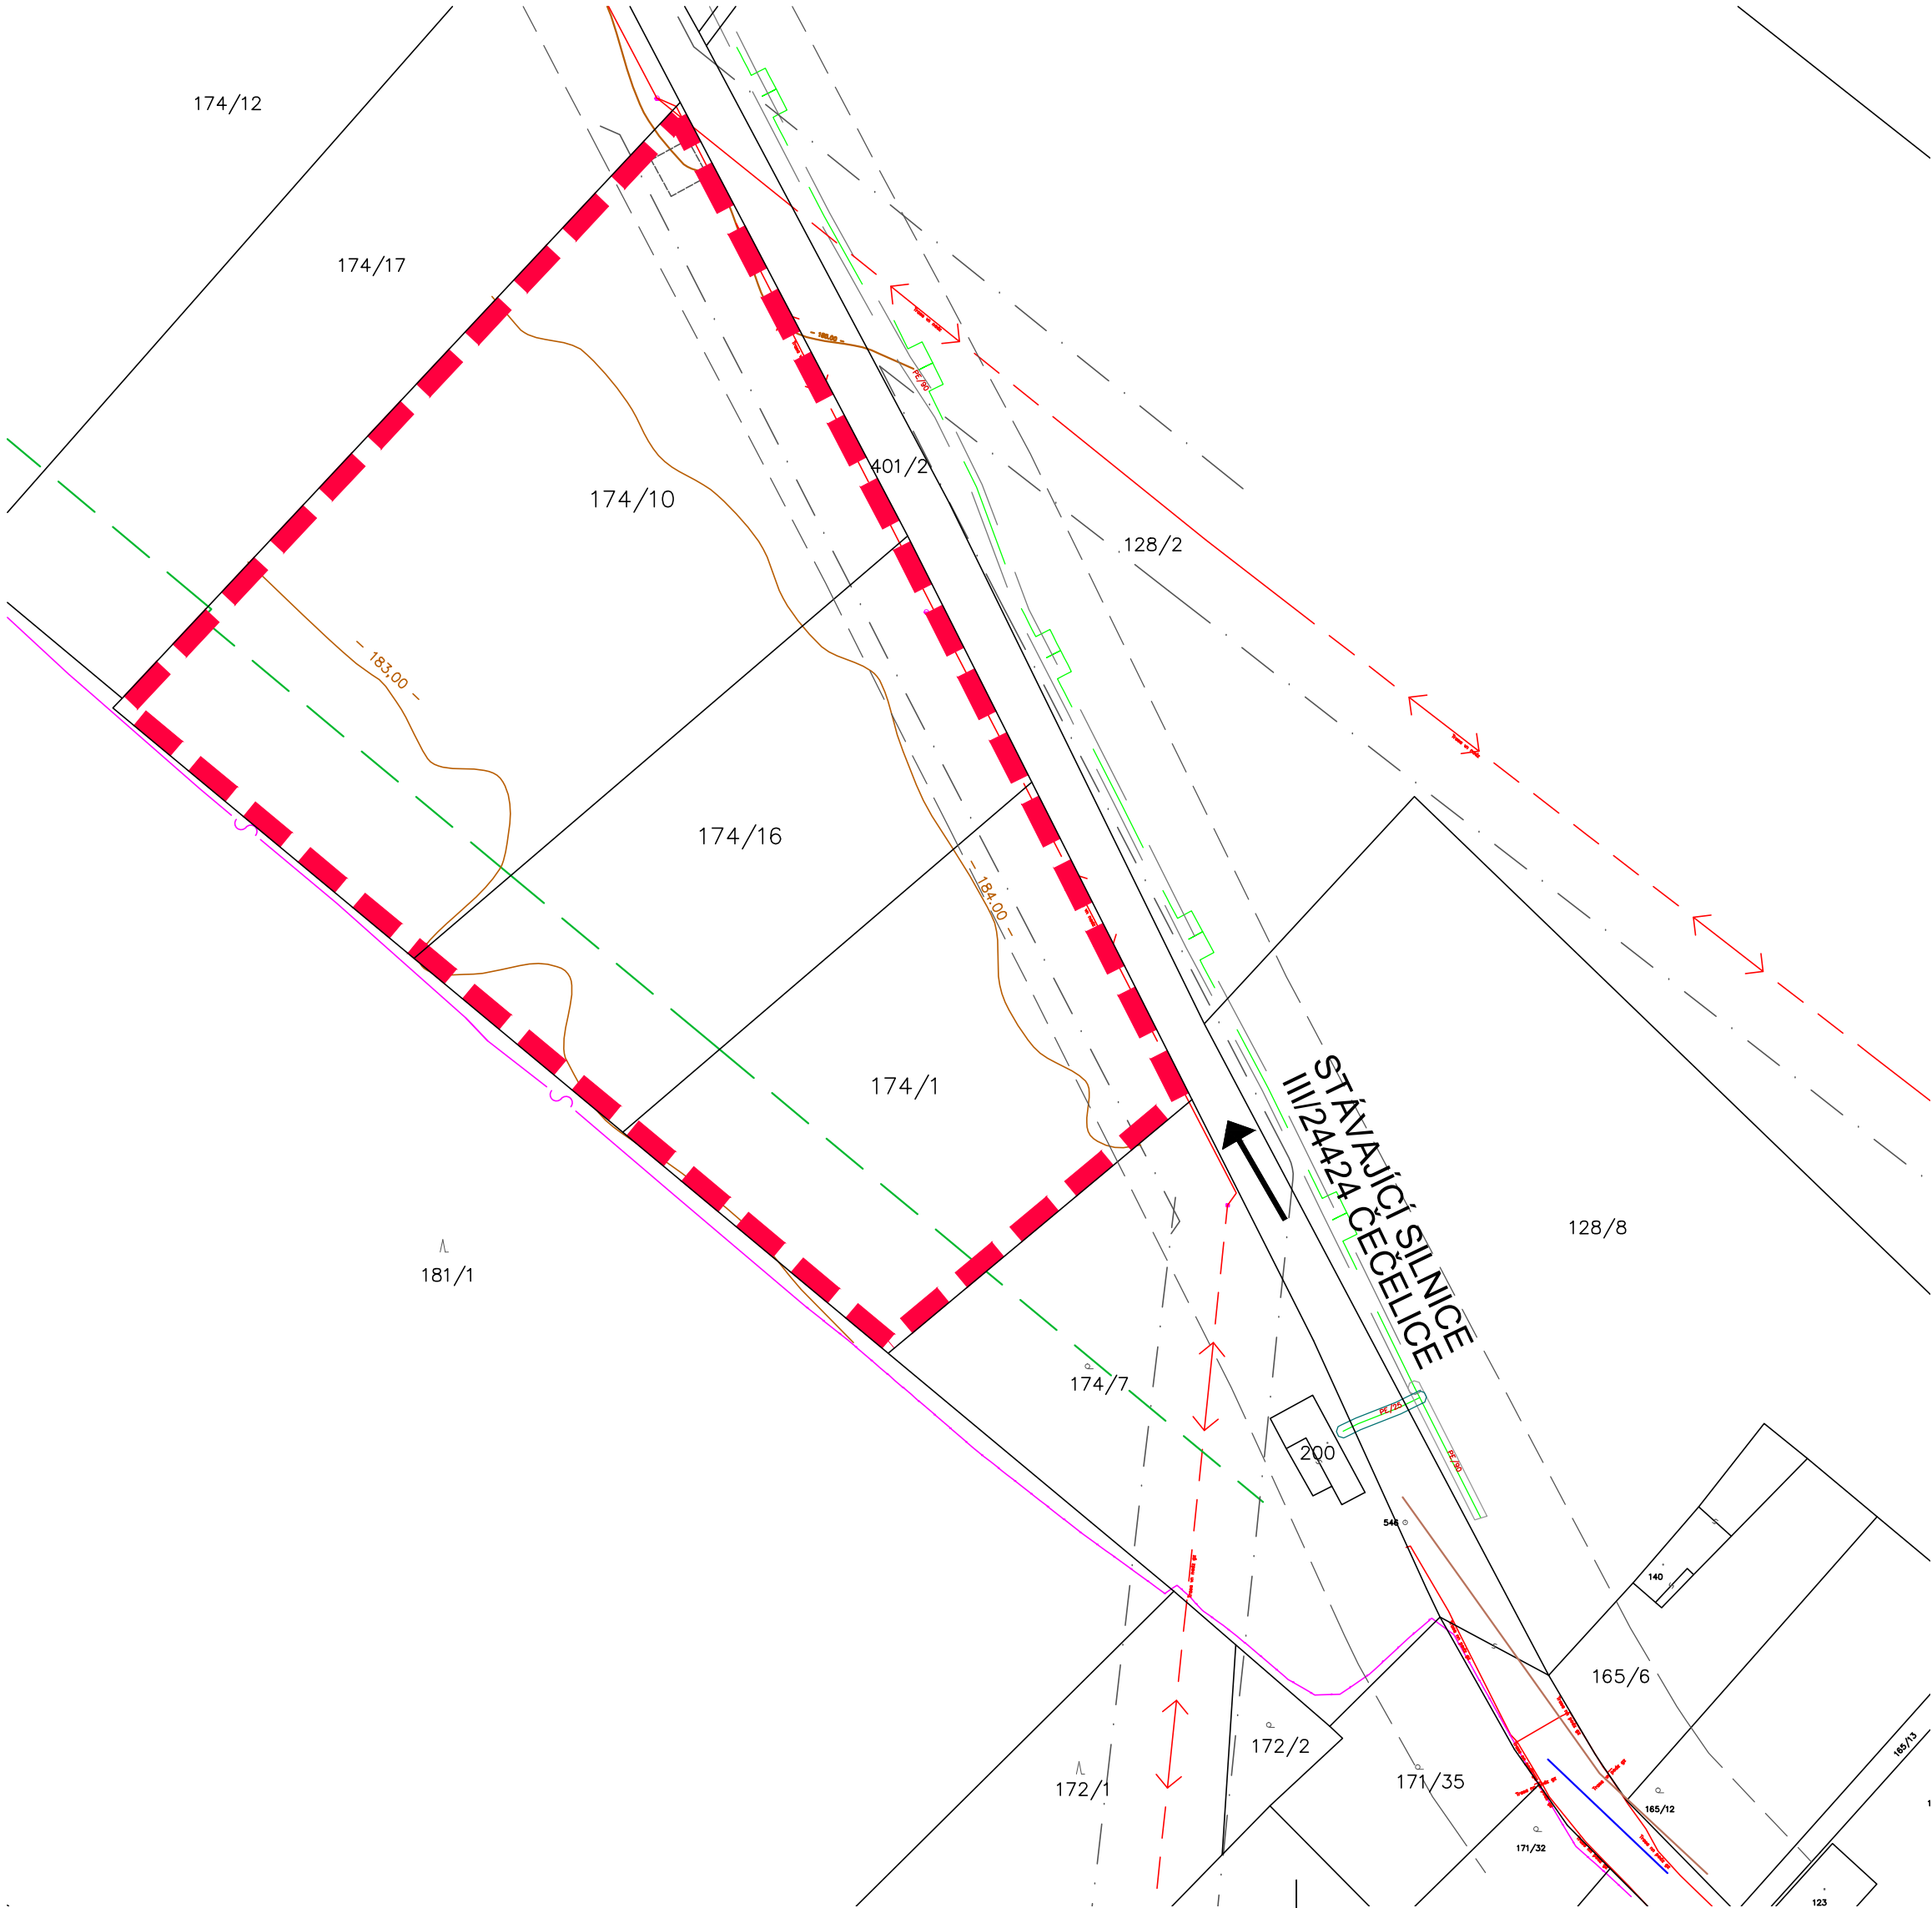
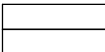


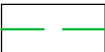


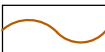
LEGENDA:

 Hranice řešeného území

Stávající stav

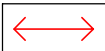
 parcelace

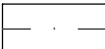
 vzdálenost 20 m od hranice lesa

 vrstevnice

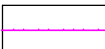
Technická infrastruktura

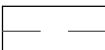
stav

 nadzemní vedení VN

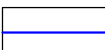
 ochranné pásmo nadzemního vedení VN (10 m)

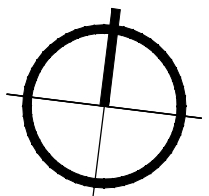
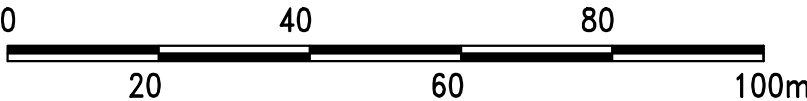
 plynovod

 optokabel

 ochranné pásmo komunikace (15 m)

 kanalizace

 vodovod



OBJEDNATEL Atelier TOČÍK p. Pavel Točík V Zátíší 853 276 01 Kralupy nad Vltavou IČ: 61115088	ZHOTOVITEL  ALLCONS CHS U Bulhara 1611/3, 110 00 Praha 1 IČO 44850964	POŘIZOVATEL Obecní úřad v Konětopech Konětopy 14 277 14 Konětoúpy IČO 00510564
--	--	---

VYPRACOVAL	Bc. Dagmar Svobodová	ZAKÁZKA Č.	PR-2021-039-CHS	ČÍSLO PARÉ
KONTROLOVAL	Ing.arch. Jaroslav Sixta	FORMÁT	6xA4	
SCHVÁLIL	Ing.arch. Jaroslav Sixta	DATUM	05/2022	
NÁZEV AKCE ÚZEMNÍ STUDIE KONĚTOPY: Z2 U ČEČELSKÉ CESTY				MÉRÍTKO 1:1000
NÁZEV STÁVAJÍCÍ STAV ÚZEMÍ				ČÍSLO VÝKRESU 09